


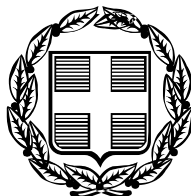

ΕΦΗΜΕΡΙΣ ΤΗΣ ΚΥΒΕΡΝΗΣΕΩΣ

ΤΗΣ ΕΛΛΗΝΙΚΗΣ ΔΗΜΟΚΡΑΤΙΑΣ

ΤΕΥΧΟΣ ΤΕΤΑΡΤΟ **Αρ. Φύλλου 1372**

15 Δεκεμβρίου 2005

ΑΠΟΦΑΣΕΙΣ

Αριθμ. 16768

Επικύρωση έκθεσης καθορισμού ορίων Αιγιαλού και Παραλίας στην περιοχή «Γκολφ Αφάντου», Δήμου Αφάντου και Δήμου Καλλιθέας, Νήσου Ρόδου, Νομού Δωδ/σου.

Ο ΓΕΝΙΚΟΣ ΓΡΑΜΜΑΤΕΑΣ ΠΕΡΙΦΕΡΕΙΑΣ
ΝΟΤΙΟΥ ΑΙΓΑΙΟΥ

Έχοντας υπόψη:

1. Τις διατάξεις του ν. 3200/1955 «περί διοικητικής αποκεντρώσεως» όπως αυτές τροποποιήθηκαν και ισχύουν σήμερα με τα ν.δ. 532/1970, β.δ. 704/1970, β.δ. 192/1972, π.δ. 347/1986, ν. 2026/1992 και π.δ. 97/1993.

2. Τις διατάξεις των άρθρων 3 και 34 του ν.2971/2001 (ΦΕΚ 285/τ.Α΄/19.12.2001) «Αιγιαλός, παραλία και άλλες διατάξεις».

3. Τις διατάξεις του κ.δ. 132/1929 «περί Κτηματολογικού Κανονισμού Δωδεκανήσου», που διατηρήθηκε σε ισχύ με το άρθρο 8 ν. 510/1947.

4. Τις διατάξεις των άρθρων 1 μέχρι και 7 του α.ν. 2344/1940 «περί αιγιαλού και παραλίας» όπως έχουν τροποποιηθεί και συμπληρωθεί μεταγενέστερα με τις διατάξεις: α) του άρθρου 13 του ν. 1078/1980 και β) του άρθρου 23 του ν. 1337/1983.

5. Τις διατάξεις του ν.δ. 439/1970 «περί συμπληρώσεως των διατάξεων περί αιγιαλού».

6. Τις διατάξεις του άρθρου 20 ν. 719/1977 «περί τρόπου σύνταξης τοπογραφικών - υψομετρικών διαγραμμάτων από ιδιώτες μηχανικούς κλ.π.»

7. Τις διατάξεις του άρθρου 100 του π.δ. 284/1988, όπως τροποποιήθηκε και ισχύει σήμερα.

8. Το υπ' αριθμ. Δ3090/646/1976 έγγραφο του Υπουργείου Οικονομικών «περί του στη Δωδεκάνησο ορίου αιγιαλού», σε συνδυασμό με τις υπ' αριθμ. 325/1971 και 203/1971 γνωμοδοτήσεις του Ν.Σ.Κ.

9. Την υπ' αριθμ. 18984/22.9.2004 απόφαση του Γενικού Γραμματέα Περιφέρειας Νοτίου Αιγαίου, με την οποία καθορίστηκαν τα μέλη της επιτροπής καθορισμού ορίων αιγιαλού και παραλίας (ν.2971/2001) στη Νομαρχία Δωδ/σου.

10. Τις διατάξεις του άρθρου 19 παράγραφος 5 α.ν. 2344/1995, του άρθρου 52 παράγραφος 6 ν. 2218/1994, του άρθρου 4 παράγραφος 7 του ν. 2240/1994, δυνάμει των οποίων αρμοδιότητες του Υπουργείου Οικονομικών που είχαν μεταβιβασθεί στους Νομάρχες, ανήκουν στον Περιφερειακό Διευθυντή, σε συνδυασμό με αυτές του άρθρου 14 παράγραφος 2 του ν. 2399/1996 με τις οποίες προβλέπεται η κατάργηση των θέσεων των Περιφερειακών Διευθυντών, οι αρμοδιότητες πλέον του οποίου περιήλθαν στον Γενικό Γραμματέα της Περιφέρειας και ασκούνται από τον αναπληρωτή Περιφερειακό Διευθυντή.

11. Τις διατάξεις του τέταρτου εδαφίου της παραγράφου 2 του άρθρου 1 και της παραγράφου 6 του ιδίου άρθρου του ν. 2503/1997 «Διοίκηση, οργάνωση, στελέχωση της Περιφέρειας, ρύθμιση θεμάτων για την τοπική Αυτοδιοίκηση και άλλες διατάξεις» (ΦΕΚ 107/Α), σύμφωνα με τις οποίες οι περιφερειακές Υπηρεσίες του Υπουργείου Οικονομικών, που συγκροτούσαν την ενιαία οργανική μονάδα της περιφέρειας, ούτε καταργήθηκαν, αλλά αποτελούν από 1.9.1997, Υπηρεσίες του Υπουργείου Οικονομικών.

12. Την υπ' αριθμ. 37930/ΔΙΟΕ 1264/14.10.2005 κοινή απόφαση Πρωθυπουργού και Υπουργού Οικονομίας και Οικονομικών (ΦΕΚ 1372 τ.Β΄) Καθορισμός αρμοδιοτήτων των Υφυπουργών Οικονομίας και Οικονομικών.

13. Την υπ' αριθμ. 1064129/801/Α0006/5.8.2004 απόφαση Υφυπουργού Οικονομίας και Οικονομικών (ΦΕΚ 1255 τ.Β 16.8.2004) περί μεταβίβασης αρμοδιοτήτων καθώς και εξουσίας να υπογράφουν «με εντολή Υφυπουργού κ.λπ.», η οποία τροποποιήθηκε και συμπληρώθηκε με την υπ' αριθμόν 1071473/877/Α0006/9.9.2004 (ΦΕΚ 1429 τ.Β. 17.9.2004) ομοίως απόφαση Υφυπουργού Οικονομίας και Οικονομικών.

14. Τις υπ' αριθμ. 1063649/790/Α006/3.8.2004 και 1100776/1253/Α0006/15.12.2004 (Φ.Ε.Κ. 1907/Β΄/23.12.2004) αντίστοιχα αποφάσεις του Υπουργού και του Υφυπουργού Οικονομίας και Οικονομικών σχετικά με την καταγραφή - διοικητική κωδικοποίηση των αρμοδιοτήτων σε θέματα Υπηρεσιών του Υπουργείου Οικονομίας και Οικονομικών που περιέρχονται στους Γενικούς Γραμματείς των Περιφερειών κατά τις διατάξεις του άρθρου 46 παρ. 21 του ν.3220/2004 (Φ.Ε.Κ. 15/28.1.2004 τ.Α΄).

15. Τις διατάξεις του άρθρου 46 παρ. 21 ν. 3220/2004 (ΦΕΚ 15 Α΄), στις οποίες προβλέπεται ότι από 10.4.2004 αρμοδιότητες του Υπουργού Οικονομίας και Οικονομικών οι οποίες ανήκαν ή είχαν μεταβιβασθεί στους Νομάρχες μέχρι την έναρξη λειτουργίας των Νομαρχιακών

Αυτοδιοικήσεων και αφορούν θέματα Υπηρεσιών του Υπουργείου Οικονομίας και Οικονομικών, που εξαιρέθηκαν από την κατάργηση σύμφωνα με τις διατάξεις της παραγράφου 2 του άρθρου 39 ν.2218/1994, περιέρχονται στον Γενικό Γραμματέα της Περιφέρειας εκτός των θεμάτων Υ.Δ.Ε.

16. Την από 6.6.2005 έκθεση της κατά τα άρθρα 3 και 9 του ν. 2971/2001 αρμόδιας επιτροπής καθορισμού ορίων αιγιαλού και παραλίας για τον καθορισμό ορίων αιγιαλού και παραλίας, στην παραλιακή περιοχή «Γκολφ Αφάντου», Δήμου Αφάντου και Δήμου Καλλιθέας, Νήσου Ρόδου, Νομού Δωδεκανήσου.

17. Το από Ιούνιο 2002 τοπογραφικό - υψομετρικό και κτηματολογικό διάγραμμα, κλίμακας 1:1000 αποτελούμενο από πέντε πινακίδες (05), που συντάχθηκε από τον Εμμανουήλ Βαλσαμή, Αγρονόμο και Τοπογράφο Μηχανικό των Ελληνικών Τουριστικών Ακινήτων Α.Ε., στο οποίο εμφανίζεται η παραλιακή περιοχή «Γκολφ Αφάντου» Δήμου Αφάντου και Δήμου Καλλιθέας, Νήσου Ρόδου, Νομού Δωδεκανήσου το οποίο ελέγχθηκε ως προς την ακρίβεια της αποτύπωσης στις 15.7.2002 από τον Αγρονόμο και Τοπογράφο Μηχανικό της Κτηματικής Υπηρεσίας Δωδ/σου, Χειράκη Η. Ιωάννη και θεωρήθηκε την ίδια ημερομηνία από τον Προϊστάμενο της Κτηματική Υπηρεσίας Δωδ/σου, Θεόδωρο Κυριακόπουλο.

18. Στο τοπογραφικό αυτό χαράχθηκε με κόκκινη συνεχόμενη πολυγωνική γραμμή η οριογραμμή του αιγιαλού με στοιχεία κορυφών (1΄, 2΄, 3΄, 4΄, 5΄, 6΄, 7΄, 8΄, 9΄) και (1΄, 2΄, 3΄, 4΄, ..., 26΄, 27΄, 28΄, 29΄) σύμφωνα με τις διατάξεις του άρθρου 3 του Κ.Δ. 132/1929.

19. Το υπ' αριθμ. Φ.544.5/123/05/15472/17.2.2005 έγγραφο του Γενικού Επιτελείου Ναυτικού με το οποίο συμφωνεί με τα καθορισθέντα από την Επιτροπή όρια.

20. Τα με ημερομηνίες, 27.6.2005 αποδεικτικό τοιχοκόλλησης του Δήμου Καλλιθέας και 5.8.2005 αποδεικτικό τοιχοκόλλησης του Δήμου Αφάντου, με τα οποία τοιχοκολλήθηκαν η από 6.6.2005 έκθεση επιτροπής και τα τοπογραφικά διαγράμματα σε πέντε πινακίδες για τον καθορισμό ορίων Αιγιαλού και Παραλίας στην παραλιακή περιοχή «Γκολφ Αφάντου» Δήμου Αφάντου και Δήμου Καλλιθέας, Νήσου Ρόδου, Νομού Δωδεκανήσου, αποφασίζουμε:

Επικυρώνουμε την από 6.6.2005 έκθεση της κατά το άρθρο 3 του ν.2971/2001, αρμοδίας επιτροπής περί χάραξης των ορίων Αιγιαλού και Παραλίας, με την οποία καθορίστηκαν τα όρια Αιγιαλού και Παραλίας στην παραλιακή περιοχή «Γκολφ Αφάντου» Δήμου Αφάντου και Δήμου Καλλιθέας, Νήσου Ρόδου, Νομού Δωδεκανήσου επί τοπογραφικού – υψομετρικού διαγράμματος το οποίο ελέγχθηκε και θεωρήθηκε στις 15.7.2002 από την Κτηματική Υπηρεσία Δωδεκανήσου.

Στο τοπογραφικό αυτό διάγραμμα, χαράχθηκε από την εν λόγω επιτροπή, όπως πιο πάνω αναφέρεται, η οριογραμμή του αιγιαλού με κόκκινη συνεχόμενη πολυγωνική γραμμή με στοιχεία κορυφών (1΄, 2΄, 3΄, 4΄, 5΄, 6΄, 7΄, 8΄, 9΄) και (1΄, 2΄, 3΄, 4΄, ... ,26΄, 27΄, 28΄, 29΄) με εξάρτηση των κορυφών αυτών, από συντεταγμένες του κρατικού τριγωνομετρικού δικτύου της χώρας όπως αυτές εμφανίζονται στους σχετικούς πίνακες επί του τοπογραφικού - υψομετρικού διαγράμματος, κλίμακας 1:1000 που συντάχθηκε από τον Αγρονόμο και Τοπογράφο Μηχανικό, Βαλσαμή Εμμανουήλ των Ελληνικών Τουριστικών Ακινήτων Α.Ε., στο ίδιο ως άνω τοπογραφικό διάγραμμα.

Η καθορισθείσα και χαραχθείσα οριογραμμή αιγιαλού αποτελεί το όριο του μεγίστου πλην συνήθους χειμερίου κύματος, για τις εντός οικισμού ή εντός σχεδίου πόλεως περιοχές, είναι δε προσαυξημένο κατά δώδεκα μέτρα στις περιοχές εκτός σχεδίου οικισμού ή σχεδίου πόλεως, σύμφωνα με τις διατάξεις του άρθρου 3 του κ.δ. 132/1929, που διατηρήθηκε σε ισχύ με το άρθρο 8 του ν. 510/1947.

Οριογραμμή παραλίας χαράχθηκε στην υπό κρίση περιοχή, σύμφωνα με τις διατάξεις του άρθρου 3 του Κ.Δ. 132/1929, όπου η οριογραμμή του Αιγιαλού δεν τέμνει τα προς την θάλασσα όρια των ιδιοκτησιών (κτηματολογικών μερίδων) καθώς επίσης και σε τμήματα επί των κοινών ορίων των εκεί ευρισκόμενων ρυακιών (ποταμών) με τις παρόχθιες ιδιωτικές ιδιοκτησίες (κτηματολογικές μερίδες).

Ο καθορισμός των ορίων αιγιαλού στη θέση αυτή γίνεται για πρώτη φορά και προς εξυπηρέτηση των σκοπών των διατάξεων του ν.2971/2001.

Η απόφαση αυτή μαζί με την έκθεση της επιτροπής και το τοπογραφικό διάγραμμα να δημοσιευθούν στην Εφημερίδα της Κυβερνήσεως.

Ερμούπολη, 18 Νοεμβρίου 2005

Ο Γενικός Γραμματέας Περιφέρειας
ΧΑΡΑΛΑΜΠΟΣ ΚΟΚΚΙΝΟΣ

ΕΚΘΕΣΗ
ΕΠΙΤΡΟΠΗΣ ΚΑΘΟΡΙΣΜΟΥ ΤΩΝ ΟΡΙΩΝ
ΤΟΥ ΑΙΓΙΑΛΟΥ ΚΑΙ ΠΑΡΑΛΙΑΣ
(Άρθρο 3 του ν. 2971 Φ.Ε.Κ. 285/Α/19.12.2001)

Για τον καθορισμό των ορίων του αιγιαλού που γίνεται για πρώτη φορά στη παραλιακή περιοχή «ΓΚΟΛΦ ΑΦΑΝΤΟΥ» του Δήμου Αφάντου και του Δήμου Καλιθέας, της Νήσου Ρόδου του Νομού Δωδεκανήσου.

Στη Ρόδο σήμερα 6.6.2005, οι υπογεγραμμένοι:

1. Μπελντέκος Δημήτριος, Αναπληρωτής Προϊστάμενος της Κτηματικής Υπηρεσίας Δωδεκανήσου, ως πρόεδρος.

2. Χειράκης Ιωάννης, Αγρονόμος και Τοπογράφος Μηχανικός της Κτηματικής Υπηρεσίας Δωδεκανήσου, ως μέλος.

3. Σωτηρίου Βασιλική Ανθ/ρχος Λ.Σ. με ειδικότητα Τοπογράφου Μηχ/κού, ως μέλος (σχετ. η υπ' αριθμ. 05/05 ημερήσια Διαταγή).

4. Χατζάκης Γεώργιος, Προϊστάμενος Τμήματος Πολεοδομικών Εφαρμογών Νομαρχιακής Αυτοδιοίκησης Δωδεκανήσου, ως μέλος.

5. Φαρμακίδης Νικόλαος, Προϊστάμενος τμήματος ΠΕ.ΧΩ. Ρόδου της Περιφέρειας Νότιου Αιγαίου, ως μέλος.

Χρέη γραμματέα της επιτροπής άσκησε ο εκ των μελών αυτής, υπάλληλος της Κτηματικής Υπηρεσίας Δωδεκανήσου, Χειράκης Ιωάννης αποτελούντες την επιτροπή καθορισμού των ορίων του αιγιαλού και παραλίας όπως αυτή καθορίστηκε με την Απόφαση του Γενικού Γραμματέα Νοτίου Αιγαίου με αρ. πρωτ. 18984/22.9.2004 δυνάμει του άρθρου 3 του ν. 2971 (ΦΕΚ 285/Α/19.12.2001):

Λαμβάνοντας υπόψη

1. Την από 24.6.2002 αίτηση της Ελληνικά Τουριστικά Ακίνητα Α.Ε. περί καθορισμού των ορίων του αιγιαλού και παραλίας στην ανωτέρω θέση.

2. Την από 17.7.2002 έκθεση της Επιτροπής Καθορισμού Ορίων Αιγιαλού, με την τότε σύνθεσή της, η οποία και επισυνάπτεται στην παρούσα έκθεση, που αποτελεί συμπλήρωση, ανασύνταξη (σύμφωνα με την παρ. 1 του άρθρου 9 του ν.2971/2001) και επικαιροποίηση της αρχικής με τα νέα μέλη.

3. Το από με αριθμό πρωτ. 544.5/123/05/15472/17.2.2005 έγγραφο του Γενικού Επιτελείου Ναυτικού, σύμφωνα με το οποίο, το Γ.Ε.Ν. συμφωνεί με τα όρια αιγιαλού και παραλίας όπως τα καθόρισε στις 17.7.2002 η αρμόδια επιτροπή, με την προϋπόθεση να γίνεται μνεία και ανάλυση στην σχετική έκθεση της επιτροπής των στοιχείων του άρθρου 9 του ν.2971/2001.

4. Το τοπογραφικό, υψομετρικό και κτηματολογικό διάγραμμα, το οποίο συντάχθηκε τον Ιούνιο του 2002 από τον Εμμανουήλ Βαρσαμή, Τοπογράφο Μηχανικό, των Ε.Τ.Α. Α.Ε. αποτελούμενο από πέντε πινακίδες, κλίμακας 1:1000, που ελέγχθηκε ως προς την ακρίβεια της αποτύπωσης στις 15.7.2002 από την Κτηματική Υπηρεσία Δωδεκανήσου και θεωρήθηκε την ίδια ημερομηνία από τον Προϊστάμενο.

5. Τις διατάξεις του ν. 2971/2001 «Αιγιαλός, παραλία και άλλες διατάξεις» όπως αυτός ισχύει και τον ν. 1337/1983 καθώς και την προς αυτόν Δικαστηριακή και Διοικητική Νομολογία.

6. Την από την επιτόπια μετάβαση σχηματισθείσα αντίληψη περί του πλάτους της βρεχόμενης ζώνης της ξηράς καθώς και τα στοιχεία καθορισμού αιγιαλού και παραλίας που προβλέπονται από το άρθρο 9 του ν.2971/2001 και ειδικότερα:

Α. Τη γεωμορφολογία του εδάφους για την οποία αναλυτικά αναφέρεται ότι:

1). Η μορφολογία της ακτής συνίσταται σε τμήμα της από χαλαρά ιζήματα (άμμος, αμοίλυς, κροκάλες, χαλίκια, πέτρες) που έχουν προκύψει από την αποσάθρωση - διάβρωση των μητρικών πετρωμάτων της και την εναπόθεση φερτών υλών, ενώ σε άλλο από έντονους βραχισμούς - καταπτώσεις και μεγάλη πρανή.

Στην ακτογραμμή υπάρχουν επίσης ορισμένα παλαιά πολυβολεία που προορίζονται για στρατιωτική χρήση.

2). Της ακτής συνέχονται εκτάσεις πεδινές με έδαφος γαιώδες. Οι εκτάσεις αυτές βρίσκονται εκτός σχεδίου, εκτός οικισμού και εκτός Ζώνης Οικιστικού Ελέγχου και είναι αδόμητες και χέρσες, όπως εξάλλου διαπιστώνεται και από τα σχετικά τοπογραφικά.

3) Το φυσικό όριο βλάστησης συνίσταται από χαμηλή ποώδη φυσική βλάστηση (λειχήνες, βρύα, αγριόχορτα) ενώ τοπικά υπάρχει και θαμνώδης φυσική βλάστηση (καλαμιές) που αναπτύσσεται κοντά στον απεικονιζόμενο παραλιακό δρόμο.

Β. Το γεγονός ότι στην περιοχή δεν εντοπίστηκαν παράκτιοι φυσικοί πόροι. Με την έννοια φυσικοί πόροι νοείται το σύνολο των πρώτων υλών που προέρχονται από τη φύση, δηλαδή από το έδαφος, τα δάση, τα ύδατα, και αξιοποιούνται βιομηχανικώς.

Γ. Τα πορίσματα από την εκτίμηση των μετεωρολογικών στοιχείων της περιοχής, ήτοι το γεγονός ότι στην περιοχή η μέση ετήσια θερμοκρασία είναι 19,2 °C με μέγιστη θερμοκρασία κατά τους θερινούς μήνες 34,6 °C και ελάχιστη κατά το χειμώνα που φτάνει τους 3,2 °C.

Οι άνεμοι που επικρατούν στην περιοχή είναι κυρίως ΒΑ., Α. και ΝΑ.

Η έντασή τους γενικά δεν είναι μεγάλη αλλά κατά περίπτωση είναι δυνατόν να φτάσει τα 9-10Β.

Δ. Τη μορφολογία του πυθμένα, ο οποίος συνίσταται από χαλίκια κοντά στην ακτή και στη συνέχεια από άμμο, ενώ η κλίση του είναι μεγάλη αλλά ομαλή και κυμαίνεται γύρω στα 50 μέτρα βάθος σε απόσταση περίπου 50 μέτρων από την ακτή και στα 100 μέτρα βάθος σε απόσταση περίπου 100 μέτρα από αυτή, όπως προκύπτει από την αυτοψία μακροσκοπικά και από το απόσπασμα χάρτη Γ.Υ.Σ. κλίμακας 1:50.000 που συνοδεύει το διάγραμμα, καθώς και το ότι σε περιοχές με μικρά βάθη και μικρές κλίσεις του βυθού, όπου η θραύση του κύματος και η εκτόνωση της ενέργειας του γίνεται σε μεγάλη απόσταση από την ακτογραμμή, η επίδραση του κύματος στην ακτή είναι μικρή ενώ σε περιπτώσεις ακτών με μεγάλες κλίσεις βυθού και μεγάλα βάθη κοντά στην ακτή όπου η θραύση των κυμάτων συντελείται κοντά στην ακτή ή ακόμη και πάνω σ' αυτή ο κυματισμός καλύπτει κατά κανόνα μεγάλο εύρος ακτής προκειμένου να εκτονωθεί.

Ε. Τον τομέα ανάπτυξης κυματισμού σε σχέση με το μέτωπο της ακτής, ότι δηλαδή πρόκειται για ακτή με μεγάλο ανάπτυγμα πελάγους καθώς και το ότι μεγάλο ανάπτυγμα θαλάσσιας έκτασης συμβάλλει στη δημιουργία μεγαλύτερης έντασης κυματικού πεδίου σε σχέση με κλειστές θαλάσσιες περιοχές (όρμους ή κόλπους) που έχουν ίδια ένταση ανέμου.

ΣΤ. Οι επί του τοπογραφικού διαγράμματος εμφα-

νιζόμενες και φερόμενες ως ιδιοκτησίες (εσφαλμένα αναγράφονται επ' αυτού ως κτηματολογικές μερίδες) με στοιχεία 1, 2, 3, 4, 5, 6, 7, 8 (απαλλοτριωμένες από Ε.Ο.Τ.- σχετικό Φ.Ε.Κ. 131/Δ/15.6.1971) που αποτελούν τμήματα εκ της κοινόχρηστης ζώνης παραλίας του Δημοσίου, δεν μπορούν να ληφθούν υπόψη από την επιτροπή διότι αν και αυτές θεωρούνται ότι έχουν προκύψει από πιθανές παραχωρήσεις του Δασαρχείου Ρόδου σε ιδιώτες, δεν είναι δυνατή σύμφωνα με τις διατάξεις του ως άνω Κ.Δ. 132/1929 η μεταγραφή στα κτηματολογικά βιβλία για δημιουργία κτηματολογικών μερίδων, πράγμα που μέχρι σήμερα δεν έχει γίνει.

Ζ. Τη μη ύπαρξη εγκεκριμένων χωροταξικών κατευθύνσεων και χρήσεων γης που να επηρεάζουν την εξεταζόμενη παράκτια ζώνη.

Η. Την ύπαρξη του Κτηματολογίου Ρόδου οι μερίδες του οποίου απεικονίζονται με ακρίβεια στο διάγραμμα, που για το σκοπό αυτό έχει θεωρηθεί αρμοδίως.

Θ. Τη μη ύπαρξη ευπαθών οικοσυστημάτων και προστατευόμενων περιοχών στην εξεταζόμενη περιοχή.

7. Η καθορισθείσα και χαραχθείσα επί του προαναφερόμενου τοπογραφικού - υψομετρικού διαγράμματος οριογραμμή αιγιαλού, αποτελεί το όριο του μεγίστου πλην συνήθους χειμέριου κύματος, προσαυξημένο κατά 12 μέτρα, σύμφωνα με τις διατάξεις του άρθρο 3 του Κ.Δ. 132/1929 που διατηρήθηκε σε ισχύ με το άρθρο 8 του ν.510/1947 σε συνδυασμό με τις διατάξεις του άρθρου 26 του ν.2971/2001.

8. Οριογραμμή παραλίας χαράχθηκε (σύμφωνα με τις διατάξεις άρθρου 3 Κ.Δ. 132/1929 όπως προαναφέρθηκε) όπου η γραμμή αιγιαλού δεν τέμνει τα προς την θάλασσα όρια των ιδιοκτησιών (κτηματολογικών μερίδων) στην υπό κρίση περιοχή, καθώς επίσης και σε τμήματα επί των κοινών ορίων των εκεί ευρισκομένων ρυακιών (ποταμών) με τις παρόχθιες ιδιωτικές ιδιοκτησίες (κτηματομερίδες).

9. Ο καθορισμός των ορίων αιγιαλού και παραλίας στη θέση αυτή γίνεται για πρώτη φορά και προς εξυπηρέτηση των σκοπών που τάσσονται από τις διατάξεις του ν. 2971/2001 «Αιγιαλός, παραλία και άλλες διατάξεις» και αποτελούν συνέχεια των ήδη χαραγμένων οριογραμμών στο παρελθόν, (σχετική απόφαση Νομάρχη Δωδ/σου - Φ.Ε.Κ. 448/Δ/13.9.1982), αποφασίζουμε:

και καθορίζουμε επί του ως ανωτέρω τοπογραφικού διαγράμματος:

α) Την οριογραμμή του αιγιαλού με ερυθρά συνεχή πολυγωνική γραμμή και στοιχεία κορυφών (1΄, 2΄, 3΄, 4΄, 5΄, 6΄, 7΄, 8΄, 9΄) και (1΄, 2΄, 3΄, 4΄, 5΄, ...,26΄, 27΄, 28΄, 29΄).

β) Την οριογραμμή της παραλίας με κίτρινη πολυγωνική γραμμή χαράχθηκε (σύμφωνα με τις διατάξεις άρθρου 3 Κ.Δ. 132/1929 όπως προαναφέρθηκε) όπου η γραμμή αιγιαλού δεν τέμνει τα προς την θάλασσα όρια των ιδιοκτησιών (κτηματολογικών μερίδων) στην υπό κρίση περιοχή, καθώς επίσης και σε τμήματα επί των κοινών ορίων των εκεί ευρισκομένων ρυακιών (ποταμών) με τις παρόχθιες ιδιωτικές ιδιοκτησίες (κτηματομερίδες).

Η Επιτροπή

Ο Πρόεδρος	Τα Μέλη
Δ. ΜΠΕΛΝΤΕΚΟΣ	Ι. ΧΕΙΡΑΚΗΣ
	Β. ΣΩΤΗΡΙΟΥ
	Γ. ΧΑΤΖΑΚΗΣ
	Ν. ΦΑΡΜΑΚΙΔΗΣ


ΟΡΙΟ ΙΔΙΟΚΤΗΣΙΑΣ Ε.Ο.Τ.
ΟΡΙΟ Τ.Δ.Κ.
ασφαλτος
ΑΠΟΔΥΤΗΡΙΑ WC
ΚΑΝΤΙΝΑ
ΝΤΟΥΣ
ΠΑΙΔΙΚΗ ΧΑΡΑ
ΘΑΛΑΣΣΑ
ΕΘΝΙΚΟ ΤΥΠΟΓΡΑΦΕΙΟ
Για τεχνικούς λόγους στο σχεδιάγραμμα έγινε σμίκρυνση κατά ποσοστό
Ο ΔΙΕΥΘΥΝΤΗΣ
ΚΤΗΜΑΤΟΛΟΓΙΟΥ ΡΟΔΟΥ

ΠΙΝΑΚΑΣ ΣΤΝ/ΝΩΝ ΚΟΡΥΦΩΝ ΧΕΙΜΕΡΙΟΥ ΚΥΜΑΤΟΣ – ΑΙΓΙΑΛΟΥ

ΧΕΙΜ. ΚΥΜΑ			ΑΙΓΙΑΛΟΣ		
α/α	Χ	Υ	α/α	Χ	Υ
5	18893.73	4124.48	5'	18882.94	4129.71
6	18839.06	4012.89	6'	18828.18	4017.95
7	18796.98	3917.33	7'	18785.00	3922.17
8	18745.17	3799.87	8'	18734.89	3806.30
9	18687.72	3732.07	9'	18675.45	3737.33

ΑΠΟΣΠΑΣΜΑ ΚΤΗΜΑΤΟΛΟΓΙΟΥ 1:5,000

ΕΛΛΗΝΙΚΗ ΔΗΜΟΚΡΑΤΙΑ
ΥΠΟΥΡΓΕΙΟΝ ΔΙΚΑΙΟΣΥΝΗΣ
ΚΤΗΜΑΤΟΛΟΓΙΟΝ ΡΟΔΟΥ
Αρ. πρωτ. 1151/03

...ικνύεται σύμφωνα με το άρθρο 26 του Ν. 2971/2001 (ΦΕΚ 285 / 2001 τεύχος Α), ότι η περίμετρος των κτηματολογικών μερίδων που απεικονίζονται στο παρόν σχεδιάγραμμα είναι ακριβής μεγένθυσις των στην υπηρεσία μας υπαρχόντων κτηματολογικών διαγραμμάτων των μερίδων ...

Ρόδος ...

ΠΟΣΕΙΔΩΝΑΣ ΚΑΛΑΜΠΟΚΗΣ
Τχ/κος ΑΒ/ΤΕ (3)

ΜΙΧΑΗΛ ΚΑΤΣΟΥΡΑΚΗΣ

② ③ ④ ⑤ ⑥ ⑦ ⑧
...ΚΤΗΜΑΤΟΛΟΓΙΚΕΣ ΜΕΡΙΔΕΣ ΠΟΥ ΑΠΑΛΛΟΤΡΙΩΘΗΚΑΝ ΑΠΟ ΤΟΝ ΕΟΤ
ΤΟ ΦΕΚ 131/Δ/15-6-71

ΑΠΟΣΠΑΣΜΑ ΧΑΡΤΗ 1:50,000 Γ.Υ.Σ.



ΥΠΟΜΝΗΜΑ

1. Η καθορισθεισα οριογραμμη αιγιαλου αποτελει το οριο των μεγιστων πλην συνηθων αναβασεων του κυματος προσηυξημενου κατα 12 μετρα, συμφωνα με τις διαταξεις των αρθρων 3 του ΚΔ. 132/29 που διατηρηθηκε σε ισχυ δυναμει του αρθρου 8 του Ν. 510/1947
2. Οι γραμμες της πολυγωνικης οριογραμμης του αιγιαλου και του χειμεριου κυματος προσδιοριζονται με συντεταγμενες εξαρτημενες απο το κρατικο δικτυο
3. Επισπευδουσα για τη χαραξη της γραμμης αιγιαλου ειναι η εταιρεια "Ε.Τ.Α ΑΕ."
4. Ο καθορισμος οριων αιγιαλου διενεργειται για πρωτη φορα στην εν λογω περιοχη. Στη Βορεια πλευρα εχει καθοριστει ο αιγιαλος με το ΦΕΚ 448/Δ/13.9.82
5. Δεν υπαρχουν τμηματα κτισματων εντος του οριου του αιγιαλου
6. Μαυρη γραμμη με τα στοιχεια 1, 2, 3, .. 7, 8, 9 ειναι το μεγιστο χειμεριο κυμα
7. Κοκκινη γραμμη με τα στοιχεια 1', 2', 3' .. 7', 8', 9' ειναι η οριογραμμη αιγιαλου
8. Κιτρινη γραμμη οριογραμμη παραλιας
9. Το παρον σχεδιαγραμμα συνοδευει την απο 4/6/02 εκθεση της αρμοδιας περιοχης την προβλεπομενη απο τις διαταξεις του αρθρου 100 του ΠΔ. 284/1988

ΡΟΔΟΣ

Η ΕΠΙΤΡΟΠΗ

1. ....
2. ....
3. ....
Αρχιπλοίαρχος Λ.Σ.
4. ....
5. ....
6. ....
ΠΟΛ. ΜΗΧΑΝΙΚΟΣ
με Α' βαθμό

ΘΕΩΡΗΘΗΚΕ
Ο Προϊστάμενος ...
ΘΕΟΔ. ΤΡΙΑΝΤΟΠΟΥΛΟΣ
ΔΙΕΥΘΥΝΤΗΣ

Ελέγχθηκε ως προς την ακρίβεια της αποτύπωσης

Ρόδος 15/...../2002
Ο Μηχανικός της Κτηματικής Υπηρεσίας Δωδεκανήσου
Αρ. ΤΕΕ.: 71126


ΕΝΔΙΑΦΕΡΟΜΕΝΟΣ Ε.Τ.Α. Α.Ε.
ΠΕΡΙΟΧΗ ΑΦΑΝΤΟΥ
ΔΗΜΟΣ ΑΦΑΝΤΟΥ
ΝΟΜΟΣ ΔΩΔΕΚΑΝΗΣΟΥ
ΑΡΜΟΔΙΑ ΚΤΗΜ.ΥΠΗΡ ΔΩΔΕΚΑΝΗΣΟΥ

ΔΙΑΝΟΜΗ ΠΙΝΑΚΙΔΩΝ
② ①

ΠΡΟΒΟΛΗ HATT
ΤΡΙΓΩΝΟΜΕΤΡΙΚΗ ΕΞΑΡΤΗΣΗ : Φο=36 15 Λο=+04 15
ΥΨΟΜΕΤΡΙΚΗ ΑΦΕΤΗΡΙΑ : ΚΡΑΤΙΚΟ ΔΙΚΤΥΟ
ΙΣΟΔΙΑΣΤΑΣΗ : 1,0 m

ΕΛΛΗΝΙΚΑ ΤΟΥΡΙΣΤΙΚΑ ΑΚΙΝΗΤΑ Α.Ε.
ΔΙΟΙΚΗΣΗ–ΔΙΑΧΕΙΡΙΣΗ ΚΑΙ ΑΞΙΟΠΟΙΗΣΗ ΠΕΡΙΟΥΣΙΑΣ Ε.Ο.Τ.
Δ/ΝΣΗ ΕΠΟΠΤΕΙΑΣ

ΜΕΛΕΤΗ			ΑΡΙΘΜΟΣ ΣΧΕΔΙΟΥ
ΘΕΣΗ	ΑΦΑΝΤΟΥ ΡΟΔΟΣ		61
ΘΕΜΑ ΣΧΕΔΙΟΥ	ΤΟΠΟΓΡΑΦΙΚΟ ΔΙΑΓΡΑΜΜΑ (ΚΑΘΟΡΙΣΜΟΣ ΑΙΓΙΑΛΟΥ–ΠΑΡΑΛΙΑΣ)		
ΧΡΟΝΟΣ 12-06-2002	ΚΛΙΜΑΚΑ 1:1000	ΤΡΟΠΟΠΟΙΗΣΕΙΣ	
ΠΑΡΑΤΗΡΗΣΕΙΣ ΕΝΗΜΕΡΩΣΗ ΜΕΛΕΤΗΣ	Ο ΣΧΕΔΙΑΣΑΣ	Ο ΣΥΝΤΑΞΑΣ ΕΜ.ΒΑΡΣΑΜΗΣ	Ο ΔΙΕΥΘΥΝΤΗΣ ΣΤΕΦ.ΑΘΗΝΑΚΟΠΟΥΛΟΣ

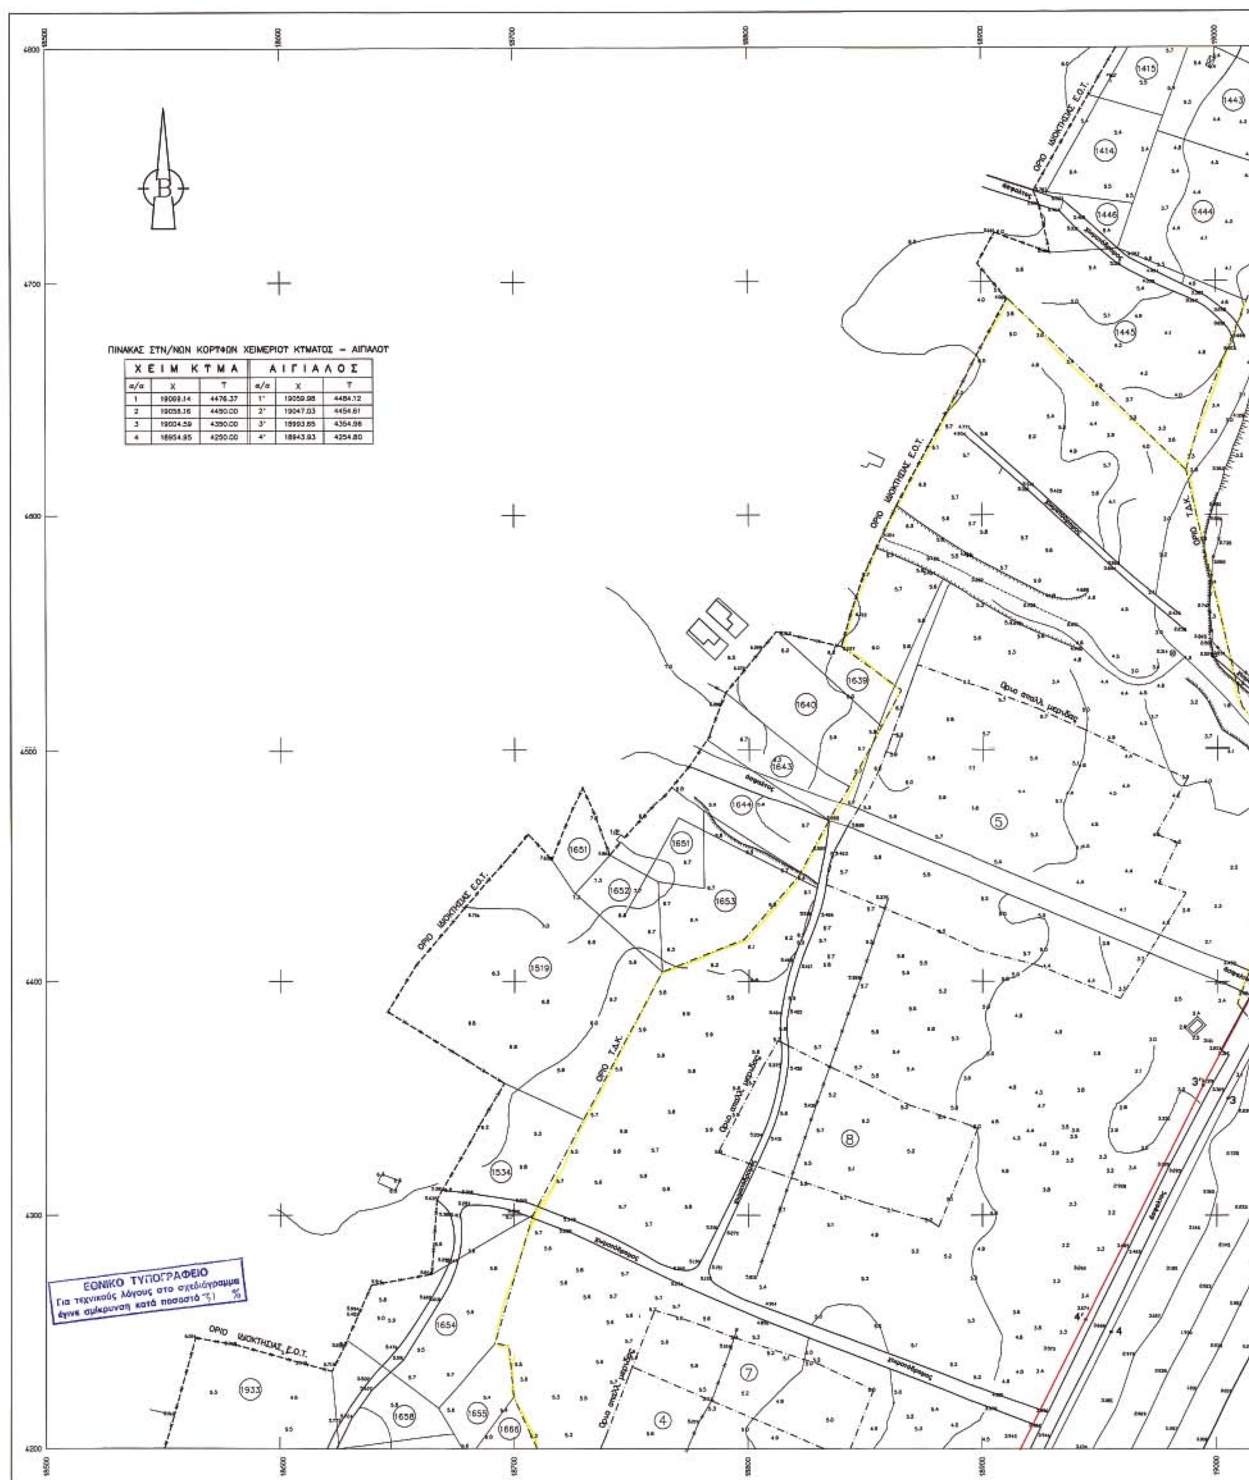

ΧΕΙΜ ΚΥΜΑ			ΑΙΓΙΑΛΟΣ		
α/α	Χ	Υ	α/α	Χ	Υ
1	19069.14	4476.37	1'	19059.98	4484.12
2	19058.16	4450.00	2'	19047.03	4454.61
3	19004.59	4350.00	3'	18993.65	4354.98
4	18954.95	4250.00	4'	18943.93	4254.80

ΟΡΙΟ Τ.Δ.Κ.

ΦΕΚ 448/Δ/13.9.82

Παλαια ακτογραμμη κατα το κτηματολογιο

ΕΛΛΗΝΙΚΗ ΔΗΜΟΚΡΑΤΙΑ
ΥΠΟΥΡΓΕΙΟΝ ΔΙΚΑΙΟΣΥΝΗΣ
ΚΤΗΜΑΤΟΛΟΓΙΟΝ ΡΟΔΟΥ
Αρ. πρωτ. 1151/02


Βεβαιούται σύμφωνα με το άρθρο 26 του Ν. 2971/2001 (ΦΕΚ 286 / 2001 τεύχος Α), ότι η περίμετρος των κτηματολογικών μερίδων που απεικονίζονται στο παρόν σχεδιάγραμμα είναι ακριβής μεγέθυνσις των εις την υπηρεσία μας υπαρχόντων κτηματολογικών σχεδιαγραμμάτων των μερίδων 1650-1652-1653-1644-1643-1640-1639 γαιών Αφάντου

Ρόδος 24-6-04

Ο ΔΙΕΥΘΥΝΤΗΣ
ΝΙΚΟΛΑΟΣ ΑΛ. ΜΑΤΣΑΚΗΣ
Ο ΔΙΕΥΘΥΝΤΗΣ
ΚΤΗΜΑΤΟΛΟΓΙΟΥ ΡΟΔΟΥ

Ο μηχανικός — Ο Γνωμοδ.
ΝΙΚΗΤΑΣ ΚΑΤΣΟΥΡΑΚΗΣ — ΠΟΣΕΙΔΩΝΑΣ ΚΑΛΑΜΠΟΚΗΣ Τχ/κος ΑΒ/ΤΕ (3)

① ② ③ ④ ⑤ ⑥ ⑦ ⑧
ΚΤΗΜΑΤΟΛΟΓΙΚΕΣ ΜΕΡΙΔΕΣ ΠΟΥ ΑΠΑΛΛΟΤΡΙΩΘΗΚΑΝ ΑΠΟ ΤΟΝ ΕΟΤ ΜΕ ΤΟ ΦΕΚ 131/Δ/15-6-71

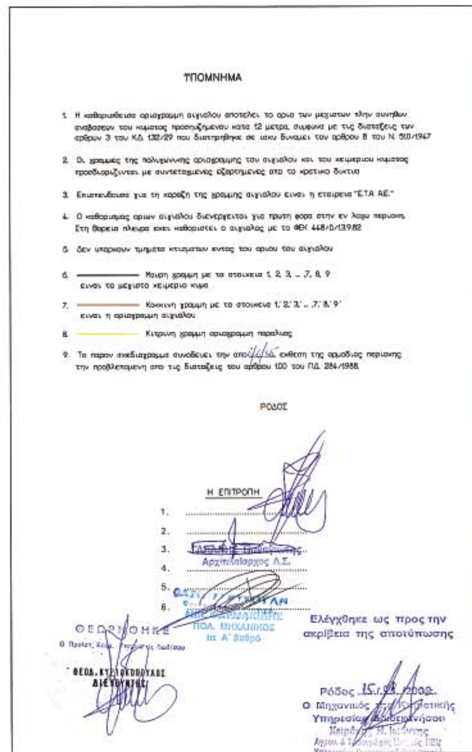

ΥΠΟΜΝΗΜΑ

1. Η καθοριοθεισα οριογραμμη αιγιαλου αποτελει το οριο των μεγιστων πλην συνηθων αναβασεων του κυματος προσαυξημενου κατα 12 μετρα, συμφωνα με τις διαταξεις των αρθρων 3 του Κ.Δ. 132/29 που διατηρηθηκε σε ισχυ δυναμει του αρθρου 8 του Ν. 510/1967
2. Οι γραμμες της πολυγωνικης οριογραμμης του αιγιαλου και του χειμεριου κυματος προσδιοριζονται με συντεταγμενες εξαρτημενες απο το κρατικο δικτυο
3. Επισπευδουσα για τη χαραξη της γραμμης αιγιαλου ειναι η εταιρεια "Ε.Τ.Α. ΑΕ."
4. Ο καθορισμος οριων αιγιαλου διενεργειται για πρωτη φορα στην εν λογω περιοχη. Στη βορεια πλευρα εχει καθοριστει ο αιγιαλος με το ΦΕΚ 448/Δ/13.9.82
5. Δεν υπαρχουν τμηματα κτισματων εντος του οριου του αιγιαλου
6. ——— Μαυρη γραμμη με τα στοιχεια 1, 2, 3, ... 7, 8, 9 ειναι το μεγιστο χειμεριο κυμα
7. ——— Κοκκινη γραμμη με τα στοιχεια 1', 2', 3', ... 7', 8', 9' ειναι η οριογραμμη αιγιαλου
8. ——— Κιτρινη γραμμη οριογραμμη παραλιας
9. Το παρον σχεδιαγραμμα συνοδευει την απο 4/4/05 εκθεση της αρμοδιας περιοχης την προβλεπομενη απο τις διαταξεις του αρθρου 100 του Π.Δ. 284/1988.

ΡΟΔΟΣ

Η ΕΠΙΤΡΟΠΗ
1. ....
2. ....
3. ΓΑΛΑΝΗΣ Αρχιπλοίαρχος Λ.Σ.
4. ....
5. ....
6. ....

ΘΕΩΡΗΘΗΚΕ
Ο Προϊστ. Κεντρ. Υπηρεσίας Λιμένων
ΘΕΟΔ. ΚΥΡΙΑΚΟΠΟΥΛΟΣ
ΔΙΕΥΘΥΝΤΗΣ

ΠΟΛ. ΜΗΧΑΝΙΚΟΣ με Α' βαθμό

Ελέγχθηκε ως προς την ακρίβεια της αποτύπωσης

Ρόδος 15-09-2008
Ο Μηχανικός της Κτηματικής Υπηρεσίας Δωδεκανήσου
Αρ. Τ.Ε.Ε. 72223

ΕΝΔΙΑΦΕΡΟΜΕΝΟΣ Ε.Τ.Α. Α.Ε.
ΠΕΡΙΟΧΗ ΑΦΑΝΤΟΥ
ΔΗΜΟΣ ΑΦΑΝΤΟΥ
ΝΟΜΟΣ ΔΩΔΕΚΑΝΗΣΟΥ
ΑΡΜΟΔΙΑ ΚΤΗΜ.ΥΠΗΡ ΔΩΔΕΚΑΝΗΣΟΥ


ΔΙΑΝΟΜΗ ΠΙΝΑΚΙΔΩΝ
② ①


ΠΡΟΒΟΛΗ HATT
ΤΡΙΓΩΝΟΜΕΤΡΙΚΗ ΕΞΑΡΤΗΣΗ : Φο=36 15 Λο=+04 15
ΥΨΟΜΕΤΡΙΚΗ ΑΦΕΤΗΡΙΑ : ΚΡΑΤΙΚΟ ΔΙΚΤΥΟ
ΙΣΟΔΙΑΣΤΑΣΗ : 1,0 m

ΕΛΛΗΝΙΚΑ ΤΟΥΡΙΣΤΙΚΑ ΑΚΙΝΗΤΑ Α.Ε.
ΔΙΟΙΚΗΣΗ–ΔΙΑΧΕΙΡΙΣΗ ΚΑΙ ΑΞΙΟΠΟΙΗΣΗ ΠΕΡΙΟΥΣΙΑΣ Ε.Ο.Τ.
Δ/ΝΣΗ ΕΠΟΠΤΕΙΑΣ

ΜΕΛΕΤΗ		ΑΡΙΘΜΟΣ ΣΧΕΔΙΟΥ
ΘΕΣΗ	ΑΦΑΝΤΟΥ ΡΟΔΟΣ	62
ΘΕΜΑ ΣΧΕΔΙΟΥ	ΤΟΠΟΓΡΑΦΙΚΟ ΔΙΑΓΡΑΜΜΑ (ΚΑΘΟΡΙΣΜΟΣ ΑΙΓΙΑΛΟΥ–ΠΑΡΑΛΙΑΣ)	
ΧΡΟΝΟΣ 12-06-02	ΚΛΙΜΑΚΑ 1:1000	ΤΡΟΠΟΠΟΙΗΣΕΙΣ


ΠΑΡΑΤΗΡΗΣΕΙΣ ΕΝΗΜΕΡΩΣΗ ΜΕΛΕΤΗΣ	Ο ΣΧΕΔΙΑΣΑΣ	Ο ΣΥΝΤΑΞΑΣ	Ο ΔΙΕΥΘΥΝΤΗΣ
		ΕΜ.ΒΑΡΣΑΜΗΣ ΤΟΠ.ΜΗΧ.	ΣΤΕΦ.ΑΘΗΝΑΚΟΠΟΥΛΟΣ ΤΟΠ.ΜΗΧ.

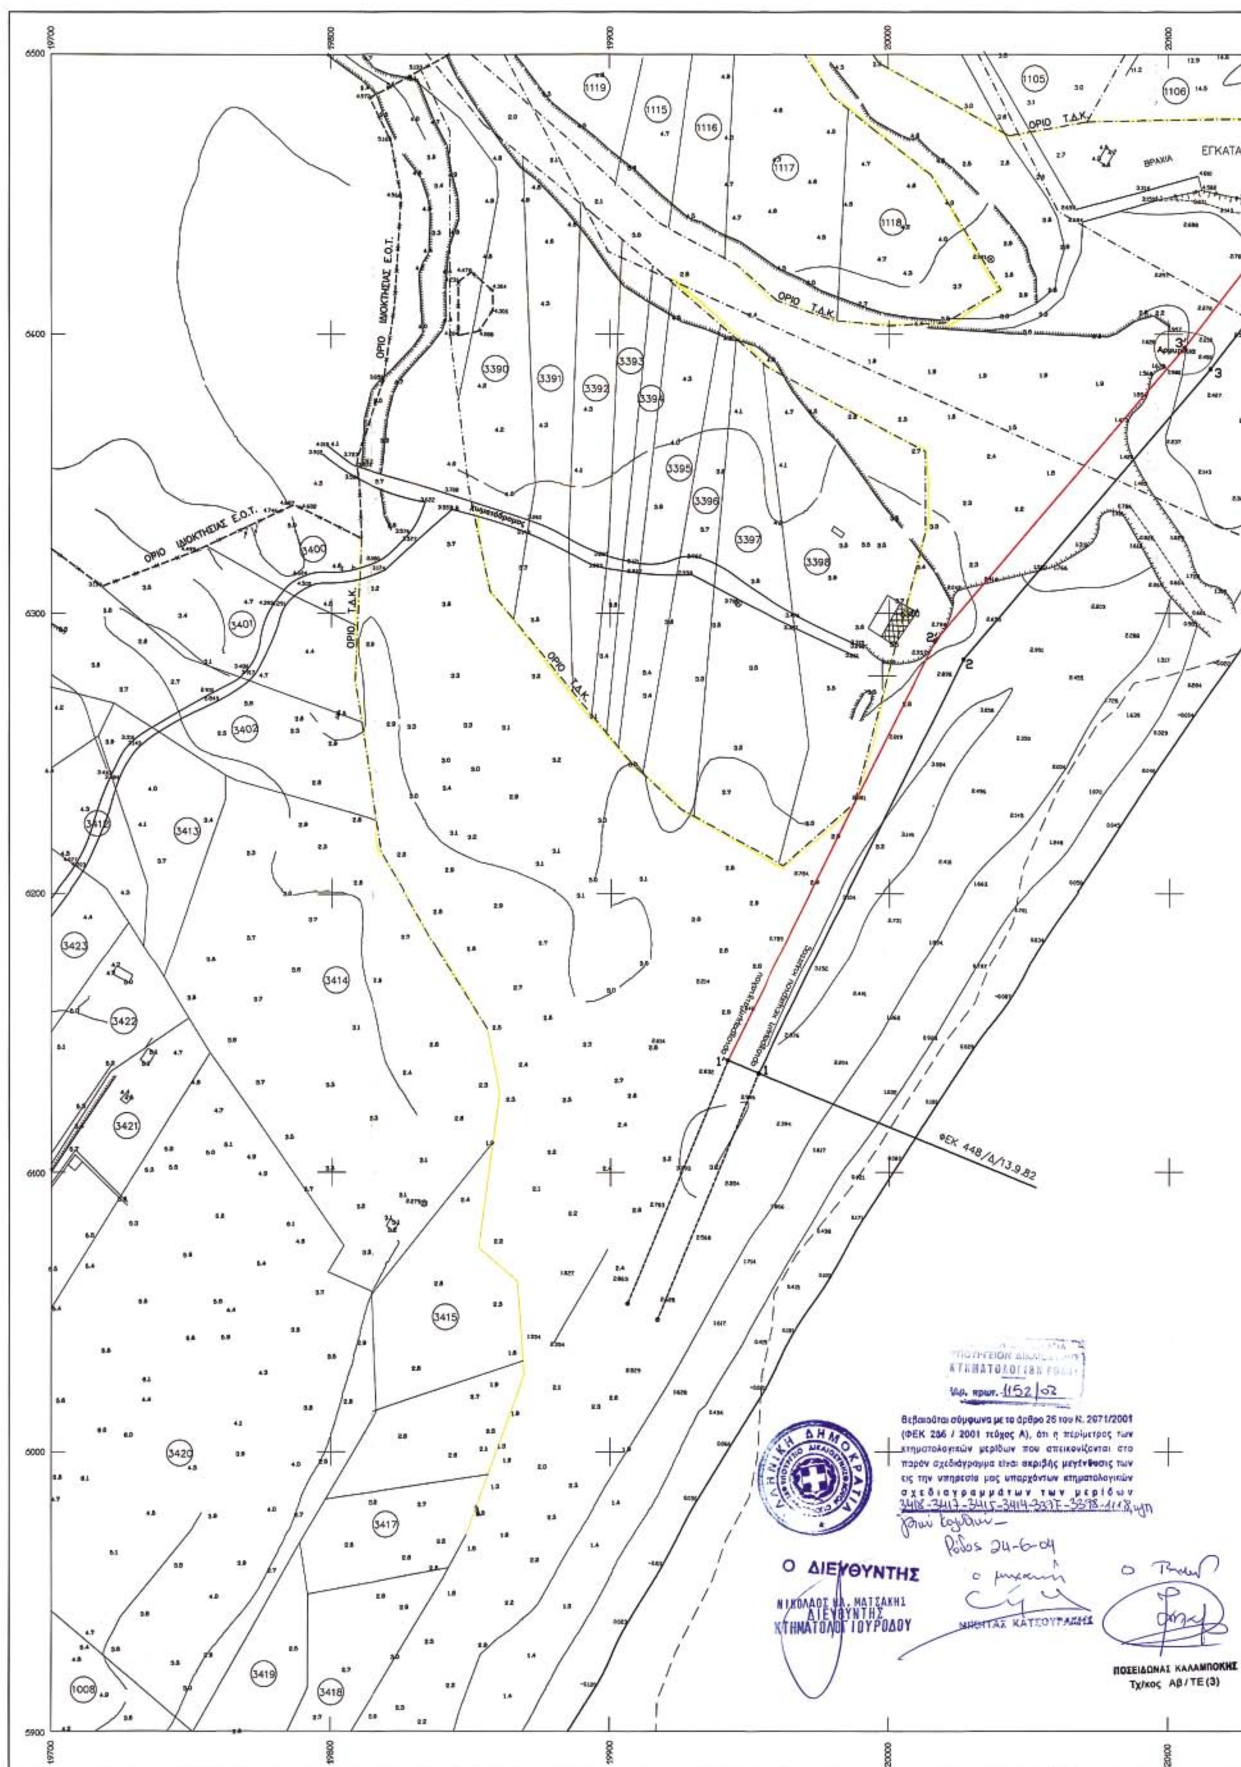
ΟΡΙΟ ΙΔΙΟΚΤΗΣΙΑΣ Ε.Ο.Τ.
ΟΡΙΟ Τ.Δ.Κ.
ΒΡΑΧΙΑ
ΕΓΚΑΤΑ
ΦΕΚ 448/Δ/13.9.82
1119
1115
1116
1117
1118
1105
1106
3390
3391
3392
3393
3394
3395
3396
3397
3398
3400
3401
3402
3412
3413
3414
3415
3417
3418
3419
3420
3421
3422
3423
1008
Αρ. πρωτ. 1152/02
Βεβαιούται σύμφωνα με το άρθρο 26 του Ν. 2071/2001 (ΦΕΚ 286 / 2001 τεύχος Α), ότι η περίμετρος των κτηματολογικών μερίδων που απεικονίζονται στο παρόν σχεδιάγραμμα είναι ακριβής μεγέθυνσις των εις την υπηρεσία μας υπαρχόντων κτηματολογικών σχεδιαγραμμάτων των μερίδων
ΕΛΛΗΝΙΚΗ ΔΗΜΟΚΡΑΤΙΑ
Ο ΔΙΕΥΘΥΝΤΗΣ
ΝΙΚΟΛΑΟΣ ΜΑΤΣΑΚΗΣ
ΔΙΕΥΘΥΝΤΗΣ
ΚΤΗΜΑΤΟΛΟΓΙΟΥ ΡΟΔΟΥ
ΠΟΣΕΙΔΩΝΑΣ ΚΑΛΑΜΠΟΚΗΣ
Τχ/κος ΑΒ / ΤΕ (3)
19700
19800
19900
20000
20100
6500
6400
6300
6200
6100
6000
5900

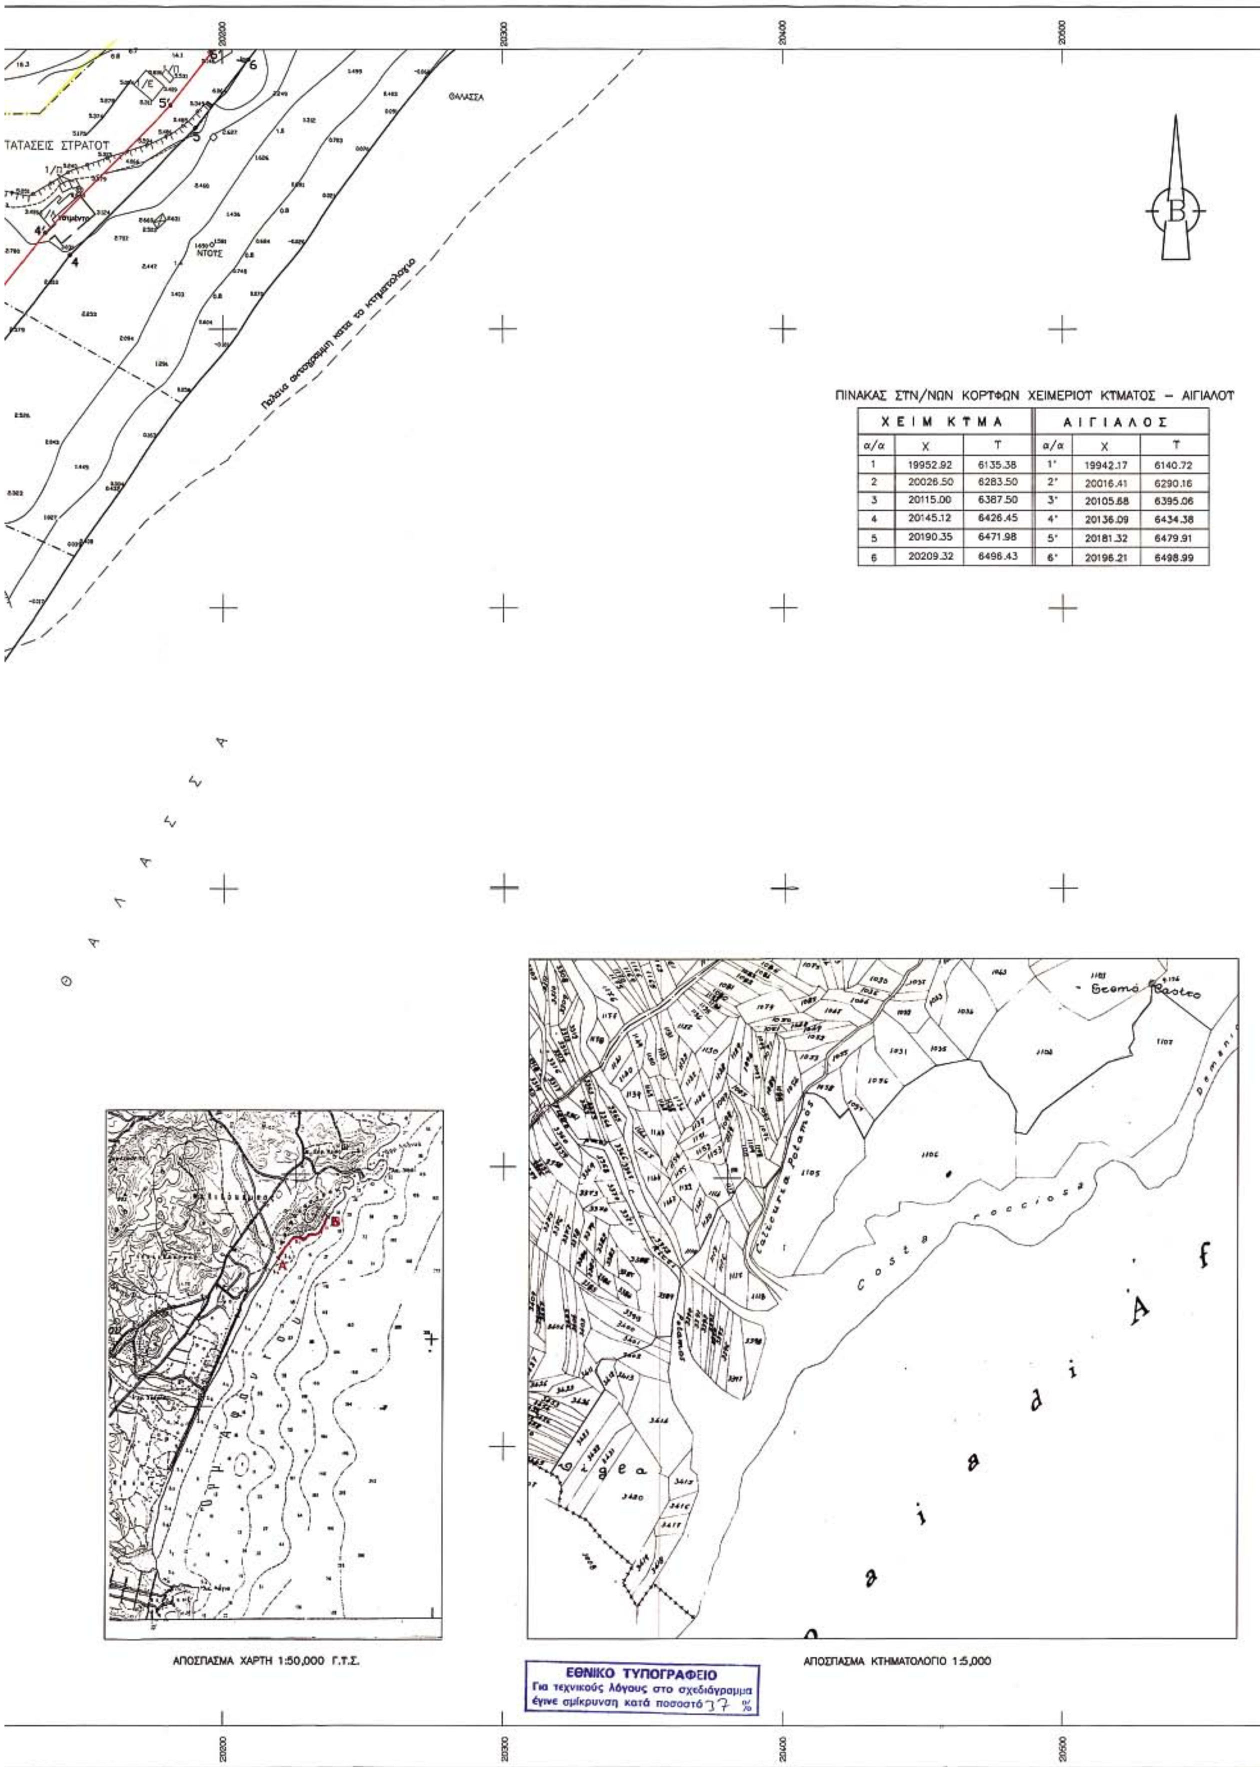

ΠΙΝΑΚΑΣ ΣΤΝ/ΝΩΝ ΚΟΡΤΦΩΝ ΧΕΙΜΕΡΙΟΤ ΚΤΜΑΤΟΣ – ΑΙΓΙΑΛΟΤ

ΧΕΙΜ ΚΤΜΑ			ΑΙΓΙΑΛΟΣ		
α/α	Χ	Τ	α/α	Χ	Τ
1	19952.92	6135.38	1'	19942.17	6140.72
2	20026.50	6283.50	2'	20016.41	6290.16
3	20115.00	6387.50	3'	20105.88	6395.06
4	20145.12	6426.45	4'	20136.09	6434.38
5	20190.35	6471.98	5'	20181.32	6479.91
6	20209.32	6496.43	6'	20196.21	6498.99

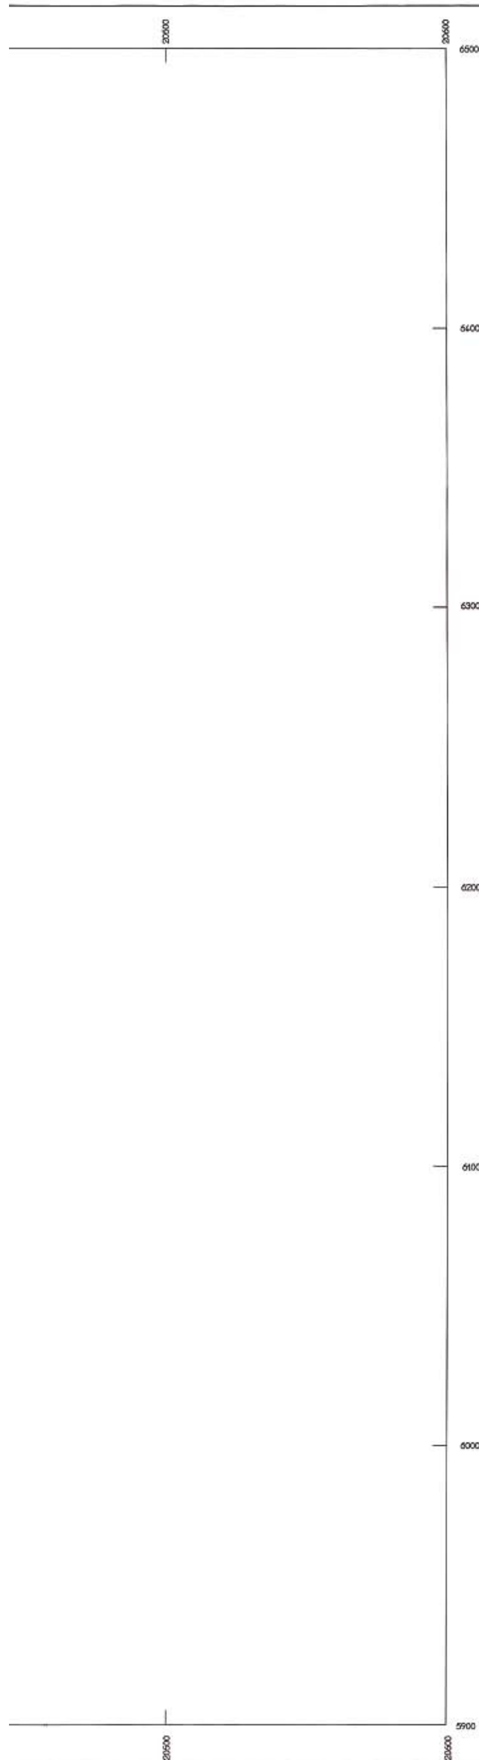

ΥΠΟΜΝΗΜΑ

1. Η καθορισθεισα οριογραμμη αιγιαλου αποτελει το οριο των μεγιστων πλην συνηθων αναβασεων του κυματος προσπιπτομενου κατα 12 μετρα, συμφωνα με τις διαταξεις των αρθρων 3 του ΚΔ 132/29 που διατηρηθηκε σε ισχυ δυναμει του αρθρου 8 του Ν. 510/1947

2. Οι γραμμες της πολυγωνικης οριογραμμης του αιγιαλου και του χειμεριου κυματος προσδιοριζονται με συντεταγμενες εξαρτημενες απο το κρατικο δικτυο

3. Επισπευδουσα για τη χαραξη της γραμμης αιγιαλου ειναι η εταιρεια "Ε.Τ.Α Α.Ε."

4. Ο καθορισμος οριων αιγιαλου διενεργειται για πρωτη φορα στην εν λογω περιοχη. Στη Νοτια πλευρα εχει καθοριστει ο αιγιαλος με το ΦΕΚ 448/Δ/13.9.82

5. Δεν υπαρχουν τμηματα κτισματων εντος του οριου του αιγιαλου

6. Μαυρη γραμμη με τα στοιχεια 1, 2, 3, ... 30, 31, 32 ειναι το μεγιστο χειμεριο κυμα

7. Κοκκινη γραμμη με τα στοιχεια 1,' 2,' 3,' ... 27,' 28,' 29' ειναι η οριογραμμη αιγιαλου

8. Κιτρινη γραμμη οριογραμμη παραλιας

9. Το παρον σχεδιαγραμμα συνοδευει την απο 1/6/05 εκθεση της αρμοδιας περιοχης την προβλεπομενη απο τις διαταξεις του αρθρου 100 του ΠΔ 284/1988.

ΡΟΔΟΣ

Η ΕΠΙΤΡΟΠΗ


1. ....
2. ....
3. ....
4. ....
5. ....
6. ....



Ελέγχθηκε ως προς την ακρίβεια της αποτύπωσης
Ρόδος 15/6/2002
Ο Μηχανικός της Κτηματικής Υπηρεσίας

ΕΝΔΙΑΦΕΡΟΜΕΝΟΣ Ε.Τ.Α. Α.Ε.
ΠΕΡΙΟΧΗ ΑΦΑΝΤΟΥ
ΔΗΜΟΣ ΚΑΛΛΙΘΕΑΣ
ΝΟΜΟΣ ΔΩΔΕΚΑΝΗΣΟΥ
ΑΡΜΟΔΙΑ ΚΤΗΜ.ΥΠΗΡ ΔΩΔΕΚΑΝΗΣΟΥ


ΔΙΑΝΟΜΗ ΠΙΝΑΚΙΔΩΝ

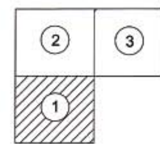

ΠΡΟΒΟΛΗ ΗΑΤΤ
ΤΡΙΓΩΝΟΜΕΤΡΙΚΗ ΕΞΑΡΤΗΣΗ : Φο=36 15 Λο=+04 15
ΥΨΟΜΕΤΡΙΚΗ ΑΦΕΤΗΡΙΑ : ΚΡΑΤΙΚΟ ΔΙΚΤΥΟ
ΙΣΟΔΙΑΣΤΑΣΗ : 1,0 m


ΕΛΛΗΝΙΚΑ ΤΟΥΡΙΣΤΙΚΑ ΑΚΙΝΗΤΑ Α.Ε.
ΔΙΟΙΚΗΣΗ–ΔΙΑΧΕΙΡΙΣΗ ΚΑΙ ΑΞΙΟΠΟΙΗΣΗ ΠΕΡΙΟΥΣΙΑΣ Ε.Ο.Τ.
Δ/ΝΣΗ ΕΠΟΠΤΕΙΑΣ

ΜΕΛΕΤΗ			ΑΡΙΘΜΟΣ ΣΧΕΔΙΟΥ
ΘΕΣΗ	ΑΦΑΝΤΟΥ ΡΟΔΟΣ		63
ΘΕΜΑ ΣΧΕΔΙΟΥ	ΤΟΠΟΓΡΑΦΙΚΟ ΔΙΑΓΡΑΜΜΑ (ΚΑΘΟΡΙΣΜΟΣ ΑΙΓΙΑΛΟΥ–ΠΑΡΑΛΙΑΣ)		
ΧΡΟΝΟΣ 12-06-02	ΚΛΙΜΑΚΑ 1:1000	ΤΡΟΠΟΠΟΙΗΣΕΙΣ	
ΠΑΡΑΤΗΡΗΣΕΙΣ ΕΝΗΜΕΡΩΣΗ ΜΕΛΕΤΗΣ	Ο ΣΧΕΔΙΑΣΑΣ	Ο ΣΥΝΤΑΞΑΣ ΕΜ.ΒΑΡΣΑΜΗΣ ΤΟΠ.ΜΗΧ.	Ο ΔΙΕΥΘΥΝΤΗΣ ΣΤΕΦ.ΑΣΗΜΑΚΟΠΟΥΛΟΣ ΤΟΠ.ΜΗΧ.

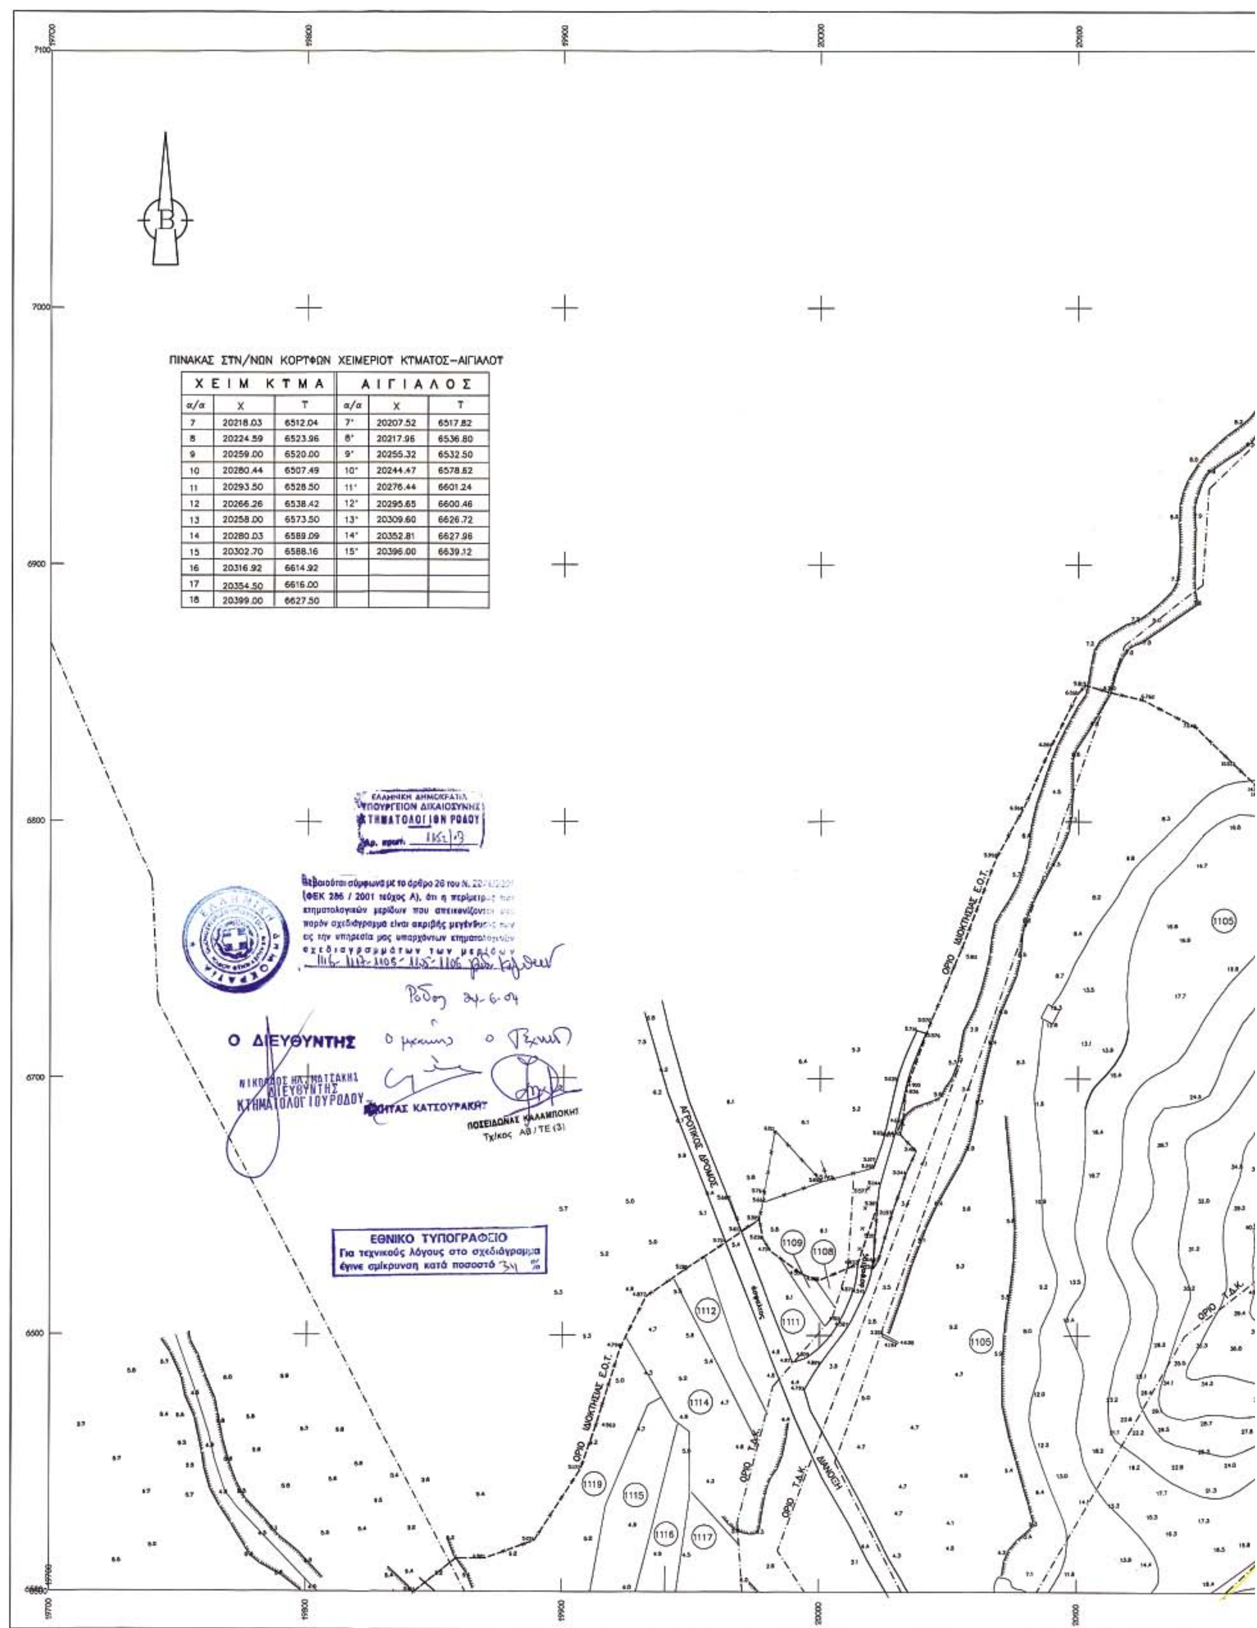

ΠΙΝΑΚΑΣ ΣΤΝ/ΝΩΝ ΚΟΡΥΦΩΝ ΧΕΙΜΕΡΙΟΥ ΚΤΜΑΤΟΣ–ΑΙΓΙΑΛΟΥ

ΧΕΙΜ ΚΤΜΑ			ΑΙΓΙΑΛΟΣ		
α/α	Χ	Υ	α/α	Χ	Υ
7	20218.03	6512.04	7'	20207.52	6517.82
8	20224.59	6523.96	8'	20217.96	6536.80
9	20259.00	6520.00	9'	20255.32	6532.50
10	20280.44	6507.49	10'	20244.47	6578.82
11	20293.50	6528.50	11'	20276.44	6601.24
12	20266.26	6538.42	12'	20295.65	6600.46
13	20258.00	6573.50	13'	20309.60	6626.72
14	20280.03	6589.09	14'	20352.81	6627.96
15	20302.70	6588.16	15'	20396.00	6639.12
16	20316.92	6614.92			
17	20354.50	6616.00			
18	20399.00	6627.50			

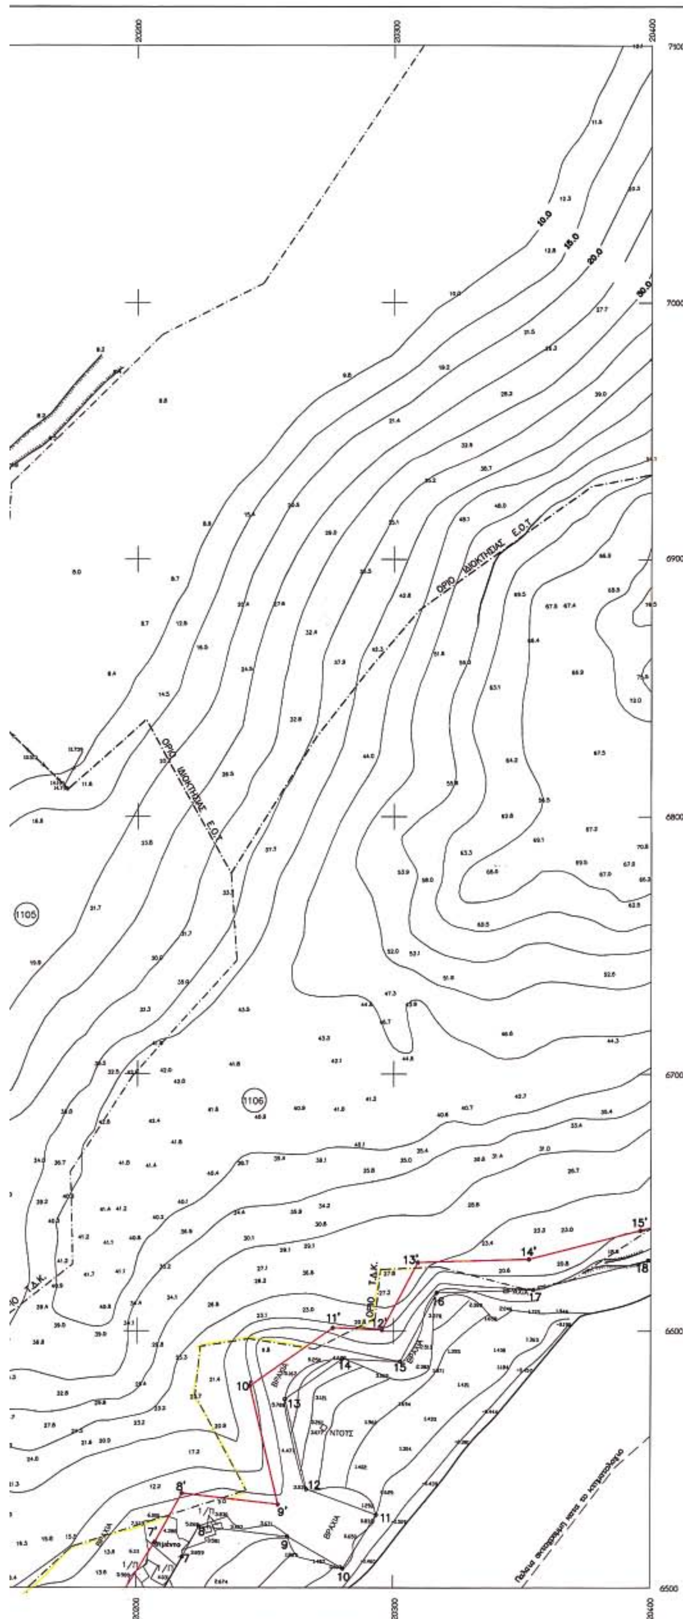

ΥΠΟΜΝΗΜΑ

1. Η καθορισθεισα οριογραμμη αιγιαλου αποτελει τα ορια των μεγιστων πλην συνηθων αναβασεων του κυματος προσηυξημενου κατα 12 μετρα, συμφωνα με τις διαταξεις των αρθρων 3 του Κ.Δ. 132/29 που διατηρηθηκε σε ισχυ δυναμει του αρθρου 8 του Ν. 510/1947

2. Οι γραμμες της πολυγωνικης οριογραμμης του αιγιαλου και του χειμεριου κυματος προσδιοριζονται με συντεταγμενες εξαρτημενες απο το κρατικο δικτυο

3. Εκπονευδουσα για τη χαραξη της γραμμης αιγιαλου ειναι η εταιρεια "Ε.Τ.Α ΑΕ."

4. Ο καθορισμος οριων αιγιαλου διενεργειται για πρωτη φορα στην εν λογω περιοχη. Στη Νοτια πλευρα εχει καθοριστει ο αιγιαλος με το ΦΕΚ 448/Δ/13.9.82

5. δεν υπαρχουν τμηματα κτισματων εντος του οριου του αιγιαλου

6. ——— Μαυρη γραμμη με τα στοιχεια 1, 2, 3, ... ,30, 31, 32 ειναι το μεγιστο χειμεριο κυμα

7. ——— Κοκκινη γραμμη με τα στοιχεια 1,' 2,' 3,' ... ,27,' 28,' 29' ειναι η οριογραμμη αιγιαλου

8. ——— Κιτρινη γραμμη οριογραμμη παραλιας

9. Το παρον σχεδιογραμμα συνοδευει την απο 6/6/05 εκθεση της αρμοδιας περιοχης την προβλεπομενη απο τις διαταξεις του αρθρου 100 του Π.Δ. 284/1988.

ΡΟΔΟΣ

Η ΕΠΙΤΡΟΠΗ

1. ....

2. ....

3. ....

4. ....

5. ....

6. ....



Ελέγχθηκε ως προς την ακρίβεια της αποτύπωσης

Ρόδος 15/07/2002

Ο Μηχανικός της Κτηματικής Υπηρεσίας Δωδεκανήσου

ΕΝΔΙΑΦΕΡΟΜΕΝΟΣ Ε.Τ.Α. Α.Ε.


ΠΕΡΙΟΧΗ ΑΦΑΝΤΟΥ

ΔΗΜΟΣ ΚΑΛΛΙΘΕΑΣ

ΝΟΜΟΣ ΔΩΔΕΚΑΝΗΣΟΥ

ΑΡΜΟΔΙΑ ΚΤΗΜ.ΥΠΗΡ ΔΩΔΕΚΑΝΗΣΟΥ


ΔΙΑΝΟΜΗ ΠΙΝΑΚΙΔΩΝ

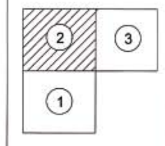

ΠΡΟΒΟΛΗ ΗΑΤΤ
ΤΡΙΓΩΝΟΜΕΤΡΙΚΗ ΕΞΑΡΤΗΣΗ : Φο=36 15 Λο=+04 15
ΥΨΟΜΕΤΡΙΚΗ ΑΦΕΤΗΡΙΑ : ΚΡΑΤΙΚΟ ΔΙΚΤΥΟ
ΙΣΟΔΙΑΣΤΑΣΗ : 1,0 m

ΕΛΛΗΝΙΚΑ ΤΟΥΡΙΣΤΙΚΑ ΑΚΙΝΗΤΑ Α.Ε.
ΔΙΟΙΚΗΣΗ–ΔΙΑΧΕΙΡΙΣΗ ΚΑΙ ΑΞΙΟΠΟΙΗΣΗ ΠΕΡΙΟΥΣΙΑΣ Ε.Ο.Τ.
Δ/ΝΣΗ ΕΠΟΠΤΕΙΑΣ

ΜΕΛΕΤΗ			ΑΡΙΘΜΟΣ ΣΧΕΔΙΟΥ
ΘΕΣΗ	ΑΦΑΝΤΟΥ ΡΟΔΟΣ		64
ΘΕΜΑ ΣΧΕΔΙΟΥ	ΤΟΠΟΓΡΑΦΙΚΟ ΔΙΑΓΡΑΜΜΑ (ΚΑΘΟΡΙΣΜΟΣ ΑΙΓΙΑΛΟΥ–ΠΑΡΑΛΙΑΣ)		
ΧΡΟΝΟΣ 12-06-02	ΚΛΙΜΑΚΑ 1:1000	ΤΡΟΠΟΠΟΙΗΣΕΙΣ	
ΠΑΡΑΤΗΡΗΣΕΙΣ ΕΝΗΜΕΡΩΣΗ ΜΕΛΕΤΗΣ	Ο ΣΧΕΔΙΑΣΑΣ	Ο ΣΥΝΤΑΞΑΣ ΕΜ.ΒΑΡΣΑΜΗΣ	Ο ΔΙΕΥΘΥΝΤΗΣ ΣΤΕΦ.ΑΣΗΜΑΚΟΠΟΥΛΟΣ

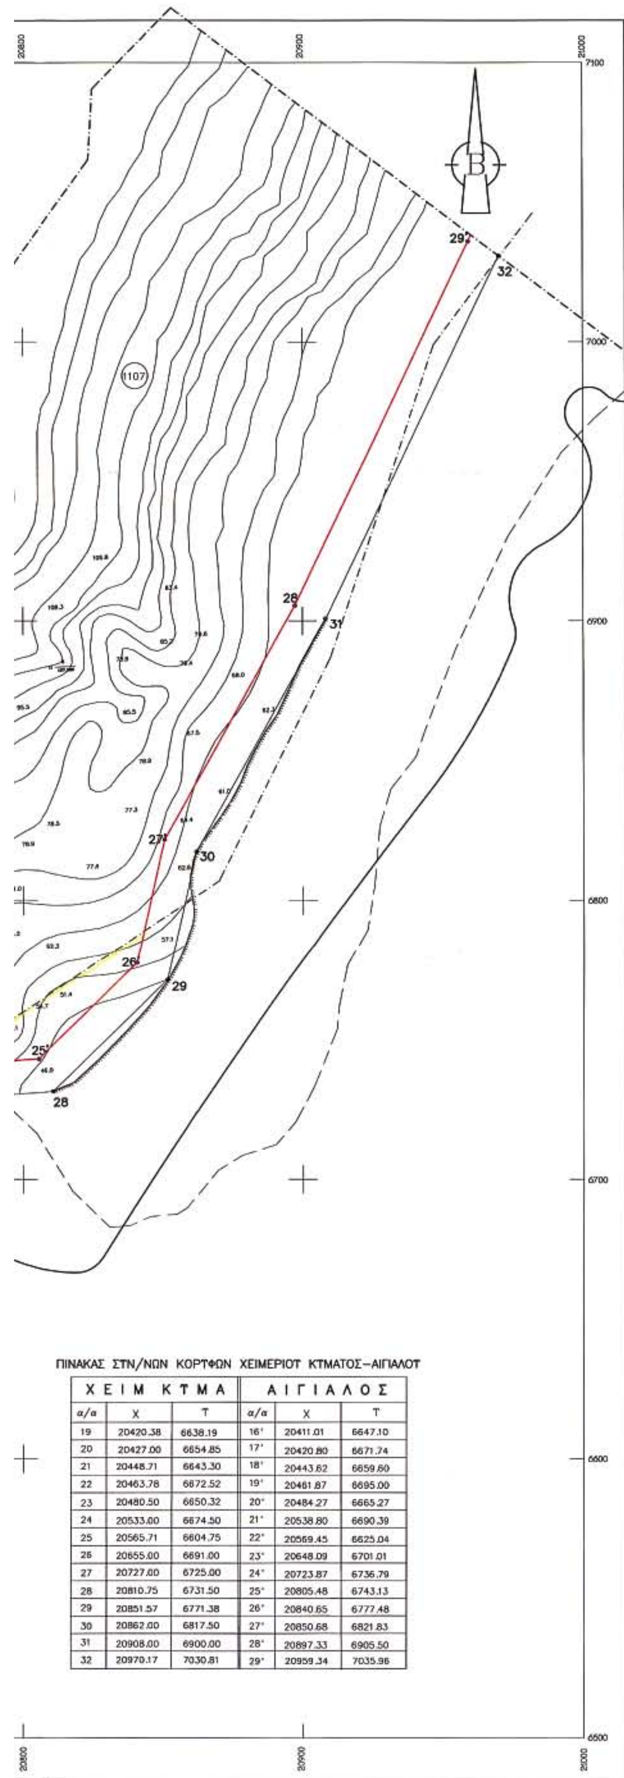

ΠΙΝΑΚΑΣ ΣΤΝ/ΝΩΝ ΚΟΡΤΦΩΝ ΧΕΙΜΕΡΙΟΤ ΚΤΜΑΤΟΣ–ΑΙΓΙΑΛΟΤ

ΧΕΙΜ ΚΤΜΑ			ΑΙΓΙΑΛΟΣ		
α/α	Χ	Τ	α/α	Χ	Τ
19	20420.38	6638.19	16'	20411.01	6647.10
20	20427.00	6654.85	17'	20420.80	6671.74
21	20448.71	6643.30	18'	20443.62	6659.60
22	20463.76	6672.52	19'	20461.87	6695.00
23	20480.50	6650.32	20'	20484.27	6665.27
24	20533.00	6674.50	21'	20538.80	6690.39
25	20565.71	6604.75	22'	20569.45	6625.04
26	20655.00	6691.00	23'	20648.09	6701.01
27	20727.00	6725.00	24'	20723.87	6736.79
28	20810.75	6731.50	25'	20805.48	6743.13
29	20851.57	6771.38	26'	20840.65	6777.48
30	20862.00	6817.50	27'	20850.68	6821.83
31	20908.00	6900.00	28'	20897.33	6905.50
32	20970.17	7030.81	29'	20959.34	7035.96

ΤΠΟΜΝΗΜΑ

1. Η καθορισθεισα οριογραμμη αιγιαλου αποτελει το οριο των μεγιστων πλην συνηθων αναβασεων του κυματος προσηυξημενου κατα 12 μετρα, συμφωνα με τις διαταξεις των αρθρων 3 του Κ.Δ. 132/29 που διατηρηθηκε σε ισχυ δυναμει του αρθρου 8 του Ν. 510/1947
2. Οι γραμμες της πολυγωνικης οριογραμμης του αιγιαλου και του χειμεριου κυματος προσδιοριζονται με συντεταγμενες εξαρτημενες απο το κρατικο δικτυο
3. Επισπευδουσα για τη χαραξη της γραμμης αιγιαλου ειναι η εταιρεια "Ε.Τ.Α. Α.Ε."
4. Ο καθορισμος οριων αιγιαλου διενεργειται για πρωτη φορα στην εν λογω περιοχη. Στη Νοτια πλευρα εχει καθοριστει ο αιγιαλος με το ΦΕΚ 448/Δ/13.9.82
5. Δεν υπαρχουν τμηματα κτισματων εντος του οριου του αιγιαλου
6. ——— Μαυρη γραμμη με τα στοιχεια 1, 2, 3, ... ,30, 31, 32 ειναι το μεγιστο χειμεριο κυμα
7. ——— Κοκκινη γραμμη με τα στοιχεια 1,' 2,' 3,' ... 27,' 28,' 29' ειναι η οριογραμμη αιγιαλου
8. ——— Κιτρινη γραμμη οριογραμμη παραλιας
9. Το παρον σχεδιαγραμμα συνοδευει την απο 1/4/05 εκθεση της αρμοδιας περιοχης την προβλεπομενη απο τις διαταξεις του αρθρου 100 του Π.Δ. 284/1988.

ΡΟΔΟΣ

Η ΕΠΙΤΡΟΠΗ

1. ....
2. ....
3. ....
4. ....
5. ....
6. ....

ΝΙΚ. ΦΑΡΜΑΚΙΔΗΣ
ΠΟΛ. ΜΗΧΑΝΙΚΟΣ
με Α' βαθμό

ΘΕΩΡΗΘΗΚΕ

ΘΕΟΔ. ΚΥΡΙΑΚΟΠΟΥΛΟΣ
ΔΙΕΥΘΥΝΤΗΣ

Ελέγχθηκε ως προς την ακρίβεια της αποτύπωσης
Ρόδος 15 ... 2005
Ο Μηχανικός της Κτηματικής Υπηρεσίας Δωδεκανήσου

ΔΙΑΝΟΜΗ ΠΙΝΑΚΙΔΩΝ


2	3
1	

ΕΝΔΙΑΦΕΡΟΜΕΝΟΣ Ε.Τ.Α. Α.Ε.
ΠΕΡΙΟΧΗ ΑΦΑΝΤΟΥ
ΔΗΜΟΣ ΚΑΛΛΙΘΕΑΣ
ΝΟΜΟΣ ΔΩΔΕΚΑΝΗΣΟΥ
ΑΡΜΟΔΙΑ ΚΤΗΜ.ΥΠΗΡ ΔΩΔΕΚΑΝΗΣΟΥ

ΠΡΟΒΟΛΗ ΗΑΤΤ
ΤΡΙΓΩΝΟΜΕΤΡΙΚΗ ΕΞΑΡΤΗΣΗ : Φο=36 15 Λο=+04 15
ΥΨΟΜΕΤΡΙΚΗ ΑΦΕΤΗΡΙΑ : ΚΡΑΤΙΚΟ ΔΙΚΤΥΟ
ΙΣΟΔΙΑΣΤΑΣΗ : 1,0 m

ΕΛΛΗΝΙΚΑ ΤΟΥΡΙΣΤΙΚΑ ΑΚΙΝΗΤΑ Α.Ε.
ΔΙΟΙΚΗΣΗ–ΔΙΑΧΕΙΡΙΣΗ ΚΑΙ ΑΞΙΟΠΟΙΗΣΗ ΠΕΡΙΟΥΣΙΑΣ Ε.Ο.Τ.
Δ/ΝΣΗ ΕΠΟΠΤΕΙΑΣ

ΜΕΛΕΤΗ			ΑΡΙΘΜΟΣ ΣΧΕΔΙΟΥ
ΘΕΣΗ: ΑΦΑΝΤΟΥ ΡΟΔΟΣ			65
ΘΕΜΑ ΣΧΕΔΙΟΥ: ΤΟΠΟΓΡΑΦΙΚΟ ΔΙΑΓΡΑΜΜΑ (ΚΑΘΟΡΙΣΜΟΣ ΑΙΓΙΑΛΟΥ–ΠΑΡΑΛΙΑΣ)			
ΧΡΟΝΟΣ: 12-06-02	ΚΛΙΜΑΚΑ: 1:1000	ΤΡΟΠΟΠΟΙΗΣΕΙΣ	
ΠΑΡΑΤΗΡΗΣΕΙΣ: ΕΝΗΜΕΡΩΣΗ ΜΕΛΕΤΗΣ	Ο ΣΧΕΔΙΑΣΑΣ	Ο ΣΥΝΤΑΞΑΣ: ΕΜ. ΒΑΡΣΑΜΗΣ ΤΟΠ. ΜΗΧ.	Ο ΔΙΕΥΘΥΝΤΗΣ: ΣΤΕΦ. ΑΣΗΜΑΚΟΠΟΥΛΟΣ ΤΟΠ. ΜΗΧ.

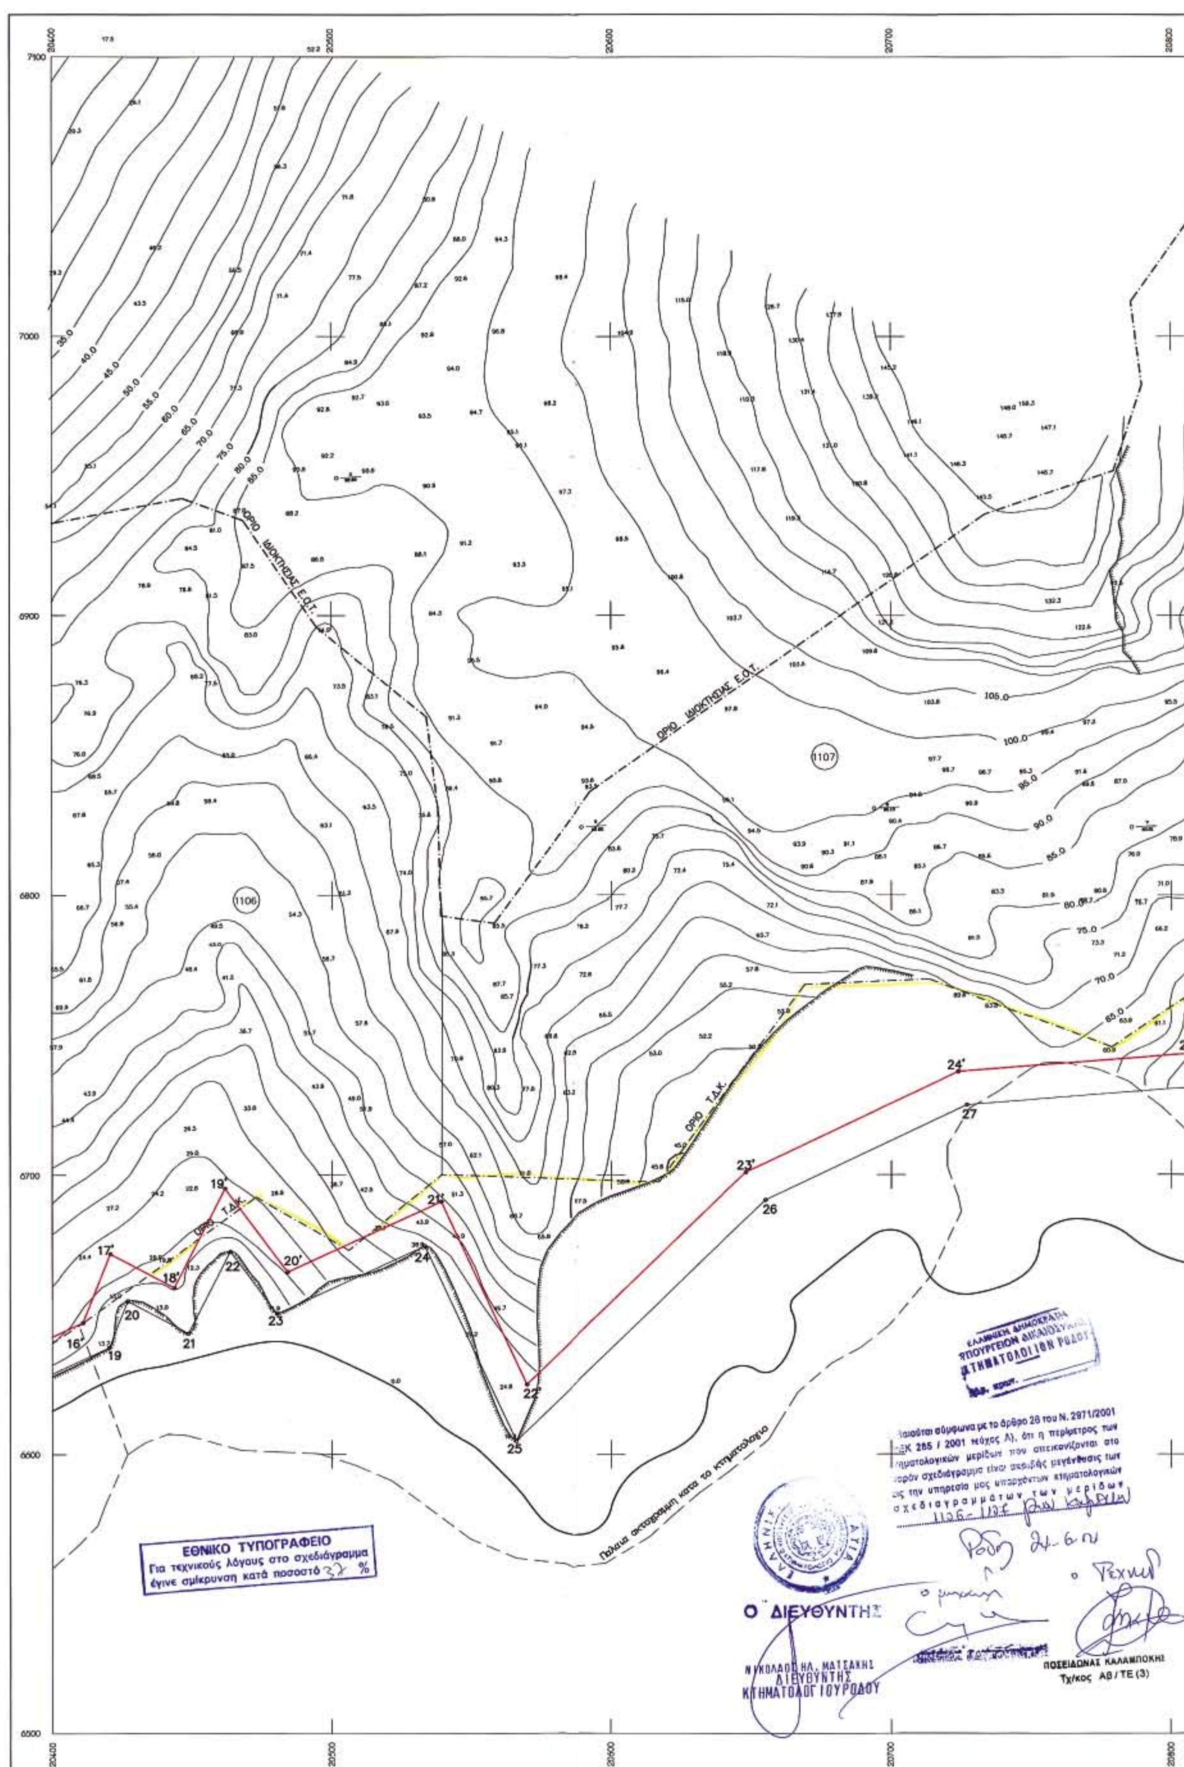

20400
20500
20600
20700
20800
7100
7000
6900
6800
6700
6600
6500
ΟΡΙΟ ΙΔΙΟΚΤΗΣΙΑΣ Ε.Ο.Τ.
ΟΡΙΟ ΙΔΙΟΚΤΗΣΙΑΣ Ε.Ο.Τ.
ΟΡΙΟ Τ.Α.Κ.
ΟΡΙΟ Τ.Α.Κ.
1106
1107
16'
17'
18'
19'
20'
21'
22'
23'
24'
25'
16
19
20
21
22
23
24
25
26
27
Πολεία ακτογραμμή κατά το κτηματολόγιο
ΕΘΝΙΚΟ ΤΥΠΟΓΡΑΦΕΙΟ
Για τεχνικούς λόγους στο σχεδιάγραμμα
έγινε σμίκρυνση κατά ποσοστό 37 %
ΕΛΛΗΝΙΚΗ ΔΗΜΟΚΡΑΤΙΑ
ΥΠΟΥΡΓΕΙΟΝ ΔΙΚΑΙΟΣΥΝΗΣ
ΚΤΗΜΑΤΟΛΟΓΙΟΝ ΡΟΔΟΥ
Βεβαιούται σύμφωνα με το άρθρο 28 του Ν. 2971/2001 (ΦΕΚ 285 / 2001 τεύχος Α), ότι η περίμετρος των κτηματολογικών μερίδων που απεικονίζονται στο παρόν σχεδιάγραμμα είναι ακριβής μεγέθυνσις των εις την υπηρεσία μας υπαρχόντων κτηματολογικών σχεδιαγραμμάτων των μερίδων
1106-1107
Ρόδος 24-6-02
Ο ΔΙΕΥΘΥΝΤΗΣ
ΝΙΚΟΛΑΟΣ ΗΛ. ΜΑΤΣΑΚΗΣ
ΔΙΕΥΘΥΝΤΗΣ
ΚΤΗΜΑΤΟΛΟΓΙΟΥ ΡΟΔΟΥ
ο μηχανικός
ο Τεχνικός
ΠΟΣΕΙΔΩΝΑΣ ΚΑΛΑΜΠΟΚΗΣ
Τχ/κος ΑΒ / ΤΕ (3)

ΕΘΝΙΚΟ ΤΥΠΟΓΡΑΦΕΙΟ

ΕΦΗΜΕΡΙΔΑ ΤΗΣ ΚΥΒΕΡΝΗΣΕΩΣ

ΚΑΠΟΔΙΣΤΡΙΟΥ 34 * ΑΘΗΝΑ 104 32 * FAX 210 52 21 004
ΗΛΕΚΤΡΟΝΙΚΗ ΔΙΕΥΘΥΝΣΗ: http: www.et.gr – e-mail: webmaster @ et.gr

Πληροφορίες Α.Ε. - Ε.Π.Ε. και λοιπών Φ.Ε.Κ.: 210 527 9000
Φωτοαντίγραφα παλαιών ΦΕΚ - ΒΙΒΛΙΟΘΗΚΗ - ΜΑΡΝΗ 8 - Τηλ. (210)8220885 - 8222924
Δωρεάν διάθεση τεύχους Προκηρύξεων ΑΣΕΠ αποκλειστικά από Μάρνη 8 & Περιφερειακά Γραφεία
Δωρεάν ανάγνωση δημοσιευμάτων τεύχους Α΄ από την ιστοσελίδα του Εθνικού Τυπογραφείου

ΠΕΡΙΦΕΡΕΙΑΚΑ ΓΡΑΦΕΙΑ ΠΩΛΗΣΗΣ Φ.Ε.Κ.

ΘΕΣΣΑΛΟΝΙΚΗ - Βασ. Όλγας 227 **(2310) 423 956**
ΠΕΙΡΑΙΑΣ - Ευριπίδου 63 **(210) 413 5228**
ΠΑΤΡΑ - Κορίνθου 327 **(2610) 638 109**
(2610) 638 110
ΙΩΑΝΝΙΝΑ - Διοικητήριο **(26510) 87215**
ΚΟΜΟΤΗΝΗ - Δημοκρατίας 1 **(25310) 22 858**
ΛΑΡΙΣΑ - Διοικητήριο **(2410) 597449**
ΚΕΡΚΥΡΑ - Σαμαρά 13 **(26610) 89 122**
(26610) 89 105
ΗΡΑΚΛΕΙΟ - Πεδιάδος 2 **(2810) 300 781**
ΛΕΣΒΟΣ - Πλ.Κωνσταντινουπόλεως 1 **(22510) 46 654**
(22510) 47 533

ΤΙΜΗ ΠΩΛΗΣΗΣ ΦΥΛΛΩΝ ΕΦΗΜΕΡΙΔΟΣ ΤΗΣ ΚΥΒΕΡΝΗΣΕΩΣ

Σε έντυπη μορφή:
- Για τα ΦΕΚ από 1 μέχρι 16 σελίδες σε 1 euro, προσαυξανόμενη κατά 0,20 euro για κάθε επιπλέον οκτασέλιδο ή μέρος αυτού.
- Για τα φωτοαντίγραφα ΦΕΚ σε 0,15 euro ανά σελίδα.

Σε μορφή CD:

Τεύχος	Περίοδος	EURO
Α΄	Ετήσιο	150
Α	3μηνιαίο	40
Α΄	Μηνιαίο	15
Β'	Ετήσιο	300
Β΄	3μηνιαίο	80
Β΄	Μηνιαίο	30
Γ	Ετήσιο	50
Δ΄	Ετήσιο	220
Δ΄	3μηνιαίο	60

Τεύχος	Περίοδος	EURO
Αναπτυξιακών Πράξεων	Ετήσιο	50
Ν.Π.Δ.Δ.	Ετήσιο	50
Παράρτημα	Ετήσιο	50
Εμπορικής και Βιομηχανικής Ιδιοκτησίας	Ετήσιο	100
Ανωτάτου Ειδικού Δικαστηρίου	Ετήσιο	5
Διακηρύξεων Δημοσίων Συμβάσεων	Ετήσιο	200
Διακηρύξεων Δημοσίων Συμβάσεων	Εβδομαδιαίο	5
Α.Ε. & Ε.Π.Ε	Μηνιαίο	100

- Η τιμή πώλησης μεμονωμένων Φ.Ε.Κ ειδικού ενδιαφέροντος σε μορφή cd-rom και μέχρι 100 σελίδες σε 5 euro προσαυξανόμενη κατά 1 euro ανά 50 σελίδες.
- Η τιμή πώλησης σε μορφή cd-rom δημοσιευμάτων μιας εταιρείας στο τεύχος Α.Ε. και Ε.Π.Ε. σε 5 euro ανά έτος.

ΠΑΡΑΓΓΕΛΙΑ ΚΑΙ ΑΠΟΣΤΟΛΗ Φ.Ε.Κ.: τηλεφωνικά : 210 - 4071010, fax : 210 - 4071010 internet : http://www.et.gr.

ΕΤΗΣΙΕΣ ΣΥΝΔΡΟΜΕΣ Φ.Ε.Κ.

	Σε έντυπη μορφή	Από το Internet
Α΄ (Νόμοι, Π.Δ., Συμβάσεις κτλ.)	225 €	190 €
Β΄ (Υπουργικές αποφάσεις κτλ.)	320 €	225 €
Γ΄ (Διορισμοί, απολύσεις κτλ. Δημ. Υπαλλήλων)	65 €	ΔΩΡΕΑΝ
Δ΄ (Απαλλοτριώσεις, πολεοδομία κτλ.)	320 €	160 €
Αναπτυξιακών Πράξεων και Συμβάσεων (Τ.Α.Π.Σ.)	160 €	95 €
Ν.Π.Δ.Δ. (Διορισμοί κτλ. προσωπικού Ν.Π.Δ.Δ.)	65 €	ΔΩΡΕΑΝ
Παράρτημα (Προκηρύξεις θέσεων ΔΕΠ κτλ.)	33 €	ΔΩΡΕΑΝ
Δελτίο Εμπορικής και Βιομ/κής Ιδιοκτησίας (Δ.Ε.Β.Ι.)	65 €	33 €
Ανωτάτου Ειδικού Δικαστηρίου (Α.Ε.Δ.)	10 €	ΔΩΡΕΑΝ
Ανωνύμων Εταιρειών & Ε.Π.Ε.	2.250 €	645 €
Διακηρύξεων Δημοσίων Συμβάσεων (Δ.Δ.Σ.)	225 €	95 €
Πρώτο (Α΄), Δεύτερο (Β΄) και Τέταρτο (Δ΄)	–	450 €

- Το τεύχος του ΑΣΕΠ (έντυπη μορφή) θα αποστέλλεται σε συνδρομητές με την επιβάρυνση των 70 euro, ποσό το οποίο αφορά ταχυδρομικά έξοδα.
- Για την παροχή δικαιώματος ηλεκτρονικής πρόσβασης σε Φ.Ε.Κ. προηγουμένων ετών και συγκεκριμένα στα τεύχη Α΄, Β΄, Δ΄, Αναπτυξιακών Πράξεων & Συμβάσεων, Δελτίο Εμπορικής και Βιομηχανικής Ιδιοκτησίας και Διακηρύξεων Δημοσίων Συμβάσεων, η τιμή προσαυξάνεται πέραν του ποσού της ετήσιας συνδρομής έτους 2005, κατά 25 euro ανά έτος παλαιότητας και ανά τεύχος, για δε το τεύχος Α.Ε. & Ε.Π.Ε., κατά 30 euro.

* Οι συνδρομές του εσωτερικού προπληρώνονται στις ΔΟΥ (το ποσό συνδρομής καταβάλλεται στον κωδικό αριθμό εσόδων ΚΑΕ 2531 και το ποσό υπέρ ΤΑΠΕΤ (5% του ποσού της συνδρομής) στον κωδικό αριθμό εσόδων ΚΑΕ 3512).Το πρωτότυπο αποδεικτικό είσπραξης (διπλότυπο) θα πρέπει να αποστέλλεται ή να κατατίθεται στην αρμόδια Υπηρεσία του Εθνικού Τυπογραφείου.
* Η πληρωμή του υπέρ ΤΑΠΕΤ ποσοστού που αντιστοιχεί σε συνδρομές, εισπράττεται και από τις ΔΟΥ.
* Οι συνδρομητές του εξωτερικού έχουν τη δυνατότητα λήψης των δημοσιευμάτων μέσω internet, με την καταβολή των αντίστοιχων ποσών συνδρομής και ΤΑΠΕΤ .
* Οι Νομαρχιακές Αυτοδιοικήσεις, οι Δήμοι, οι Κοινότητες ως και οι επιχειρήσεις αυτών πληρώνουν το μισό χρηματικό ποσό της συνδρομής και ολόκληρο το ποσό υπέρ του ΤΑΠΕΤ.
* Η συνδρομή ισχύει για ένα ημερολογιακό έτος. Δεν εγγράφονται συνδρομητές για μικρότερο χρονικό διάστημα.
* Η εγγραφή ή ανανέωση της συνδρομής πραγματοποιείται το αργότερο μέχρι την 31ην Δεκεμβρίου κάθε έτους.
* Αντίγραφα διπλοτύπων, ταχυδρομικές επιταγές και χρηματικά γραμμάτια δεν γίνονται δεκτά.

Οι υπηρεσίες εξυπηρέτησης των πολιτών λειτουργούν καθημερινά από 08.00΄ έως 13.00΄

ΑΠΟ ΤΟ ΕΘΝΙΚΟ ΤΥΠΟΓΡΑΦΕΙΟ